


Périmètre d'application du règlement général sur les bâtisses en site rural (articles 419 et 422 -Hesbaye)

GREZ-DOICEAU - Territoire de Gottechain.

André ANTOINE

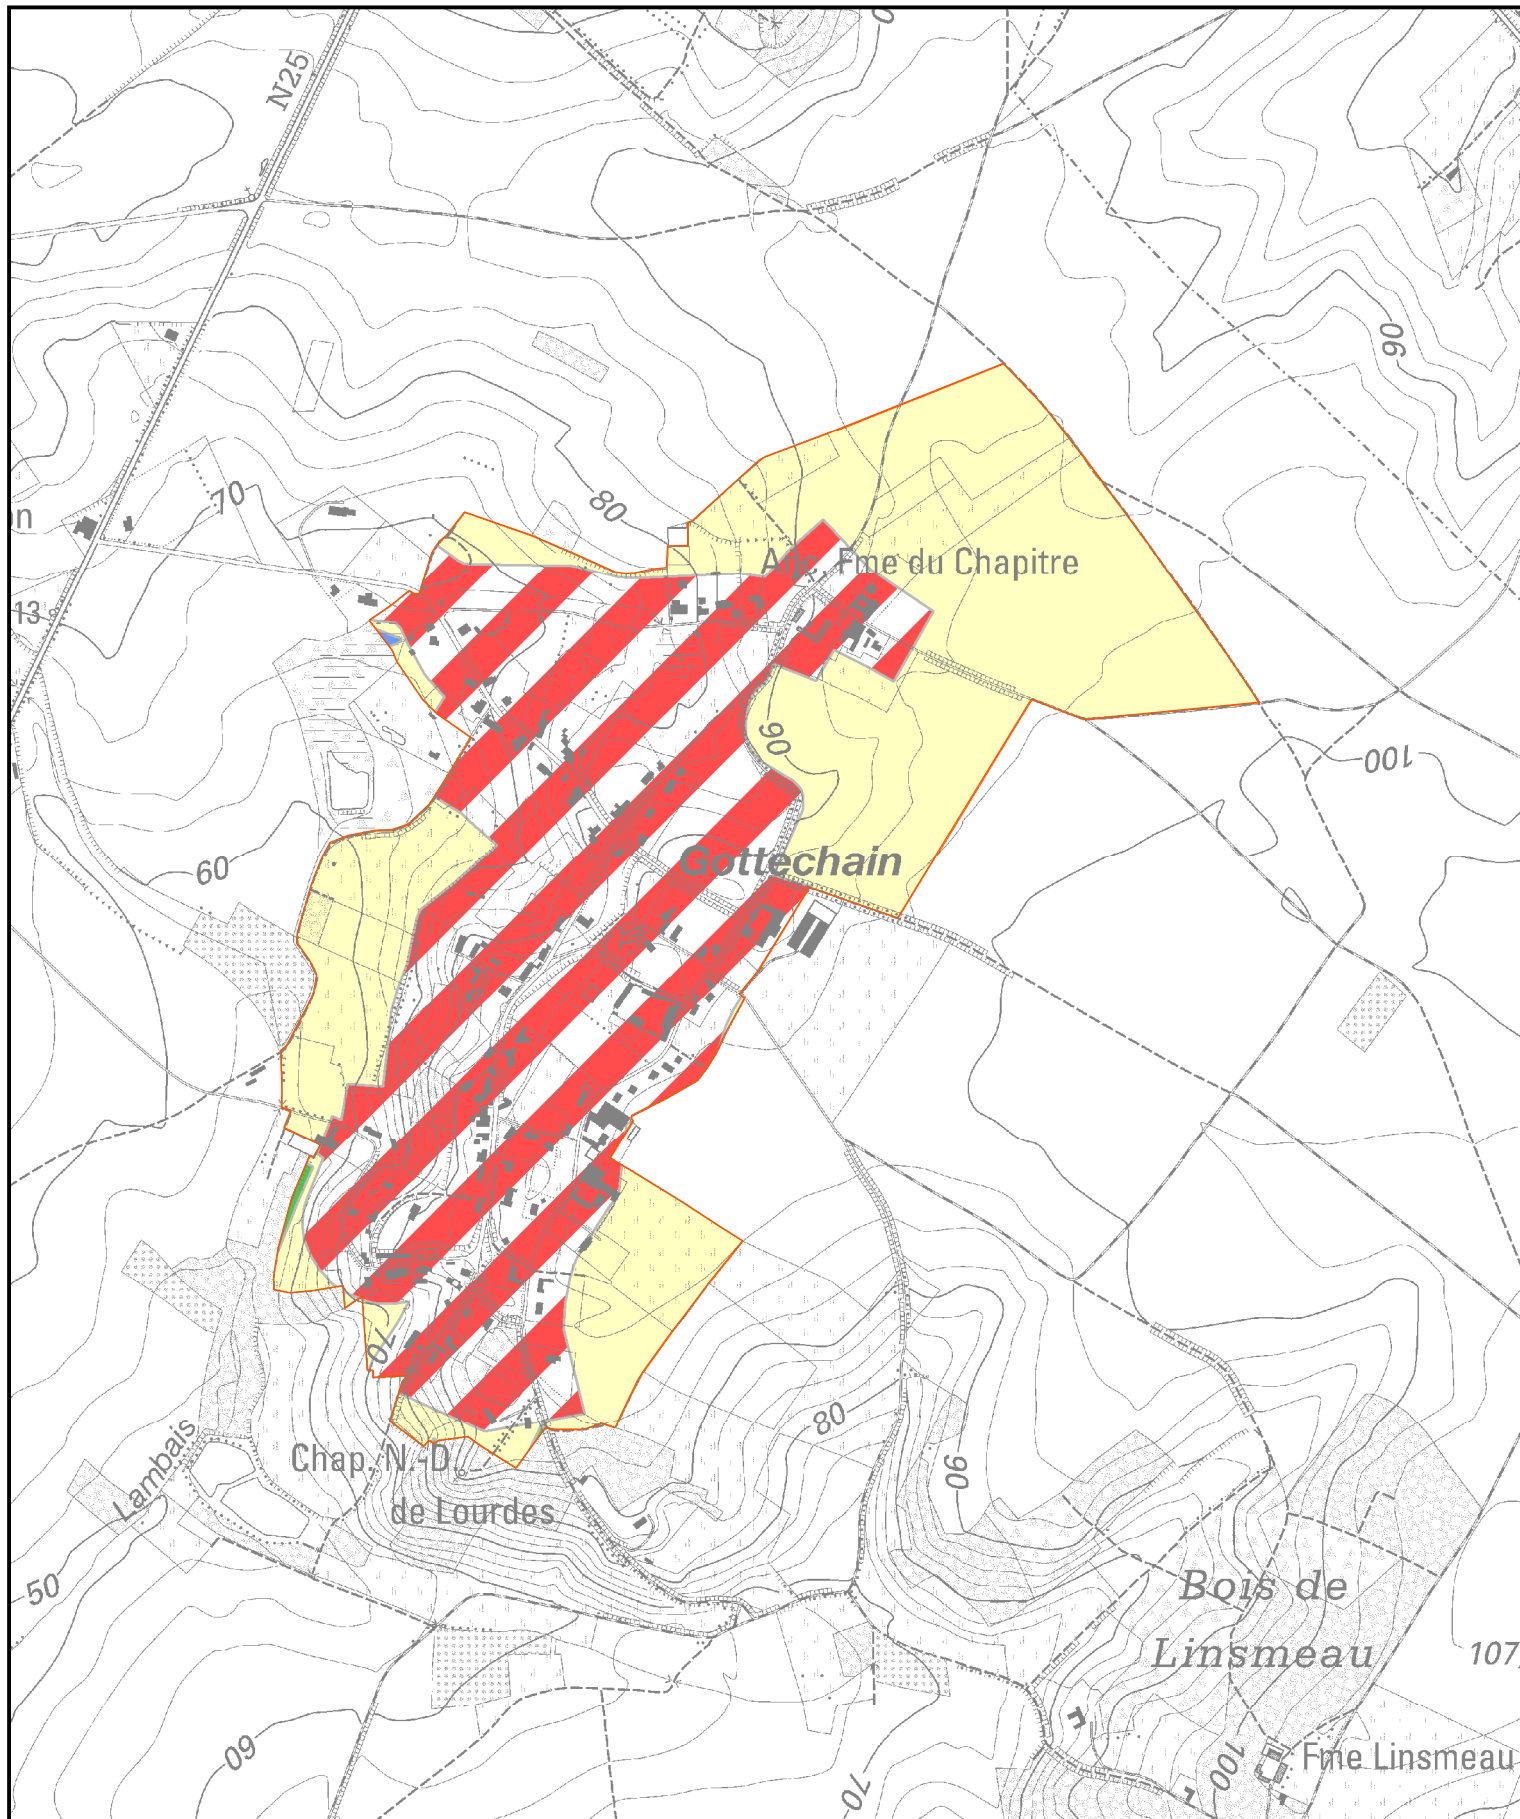

Le plan de secteur reproduit à l'intérieur du périmètre n'a aucune valeur juridique.

Echelle : 1/10.000

