






Plan descriptif
Situation projetée - 1/1500

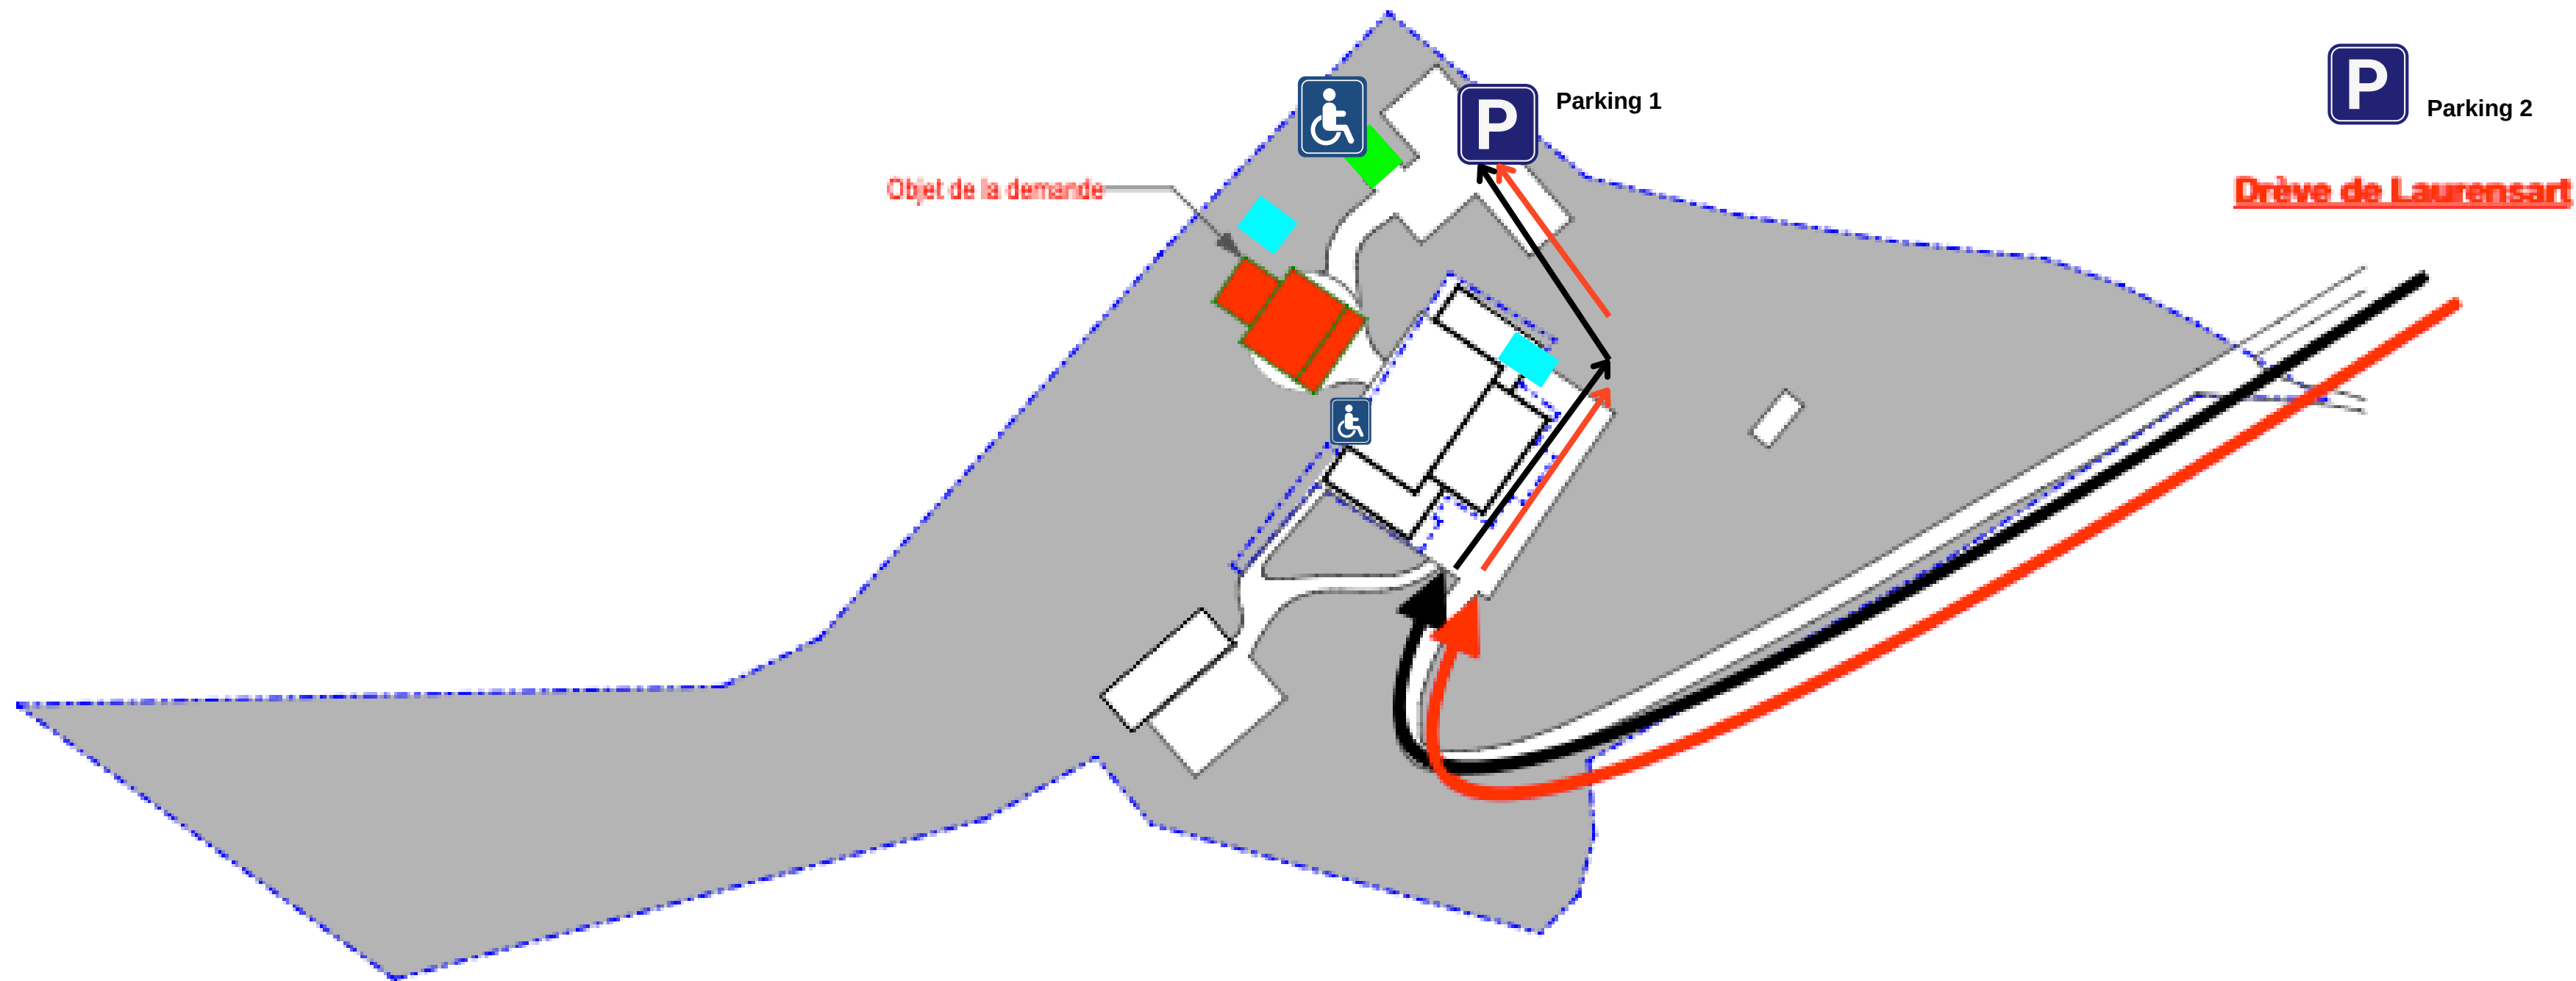

Légende :



Charroi personnel et clientèle



Accès PMR




Charroi fournisseurs



Zone de déchargement fournisseurs

Service de l'urbanisme de la Région de la Capitale	Statut du Forage:		Boulevard :		
	Mr Amaury Dorwa - 0487/78.27.86 - mo@creadustry.com		Installation d'une tente éphémère Permis unique Plan du site - EXE		
	Architecte:		Architecte :		
	M. Lanikotte A. : Tel.: 0497/62.18.20		Scale : 1:1500	A06-13-a	Print : 23.05.2025
		Modif : a = Maj situation projetée			

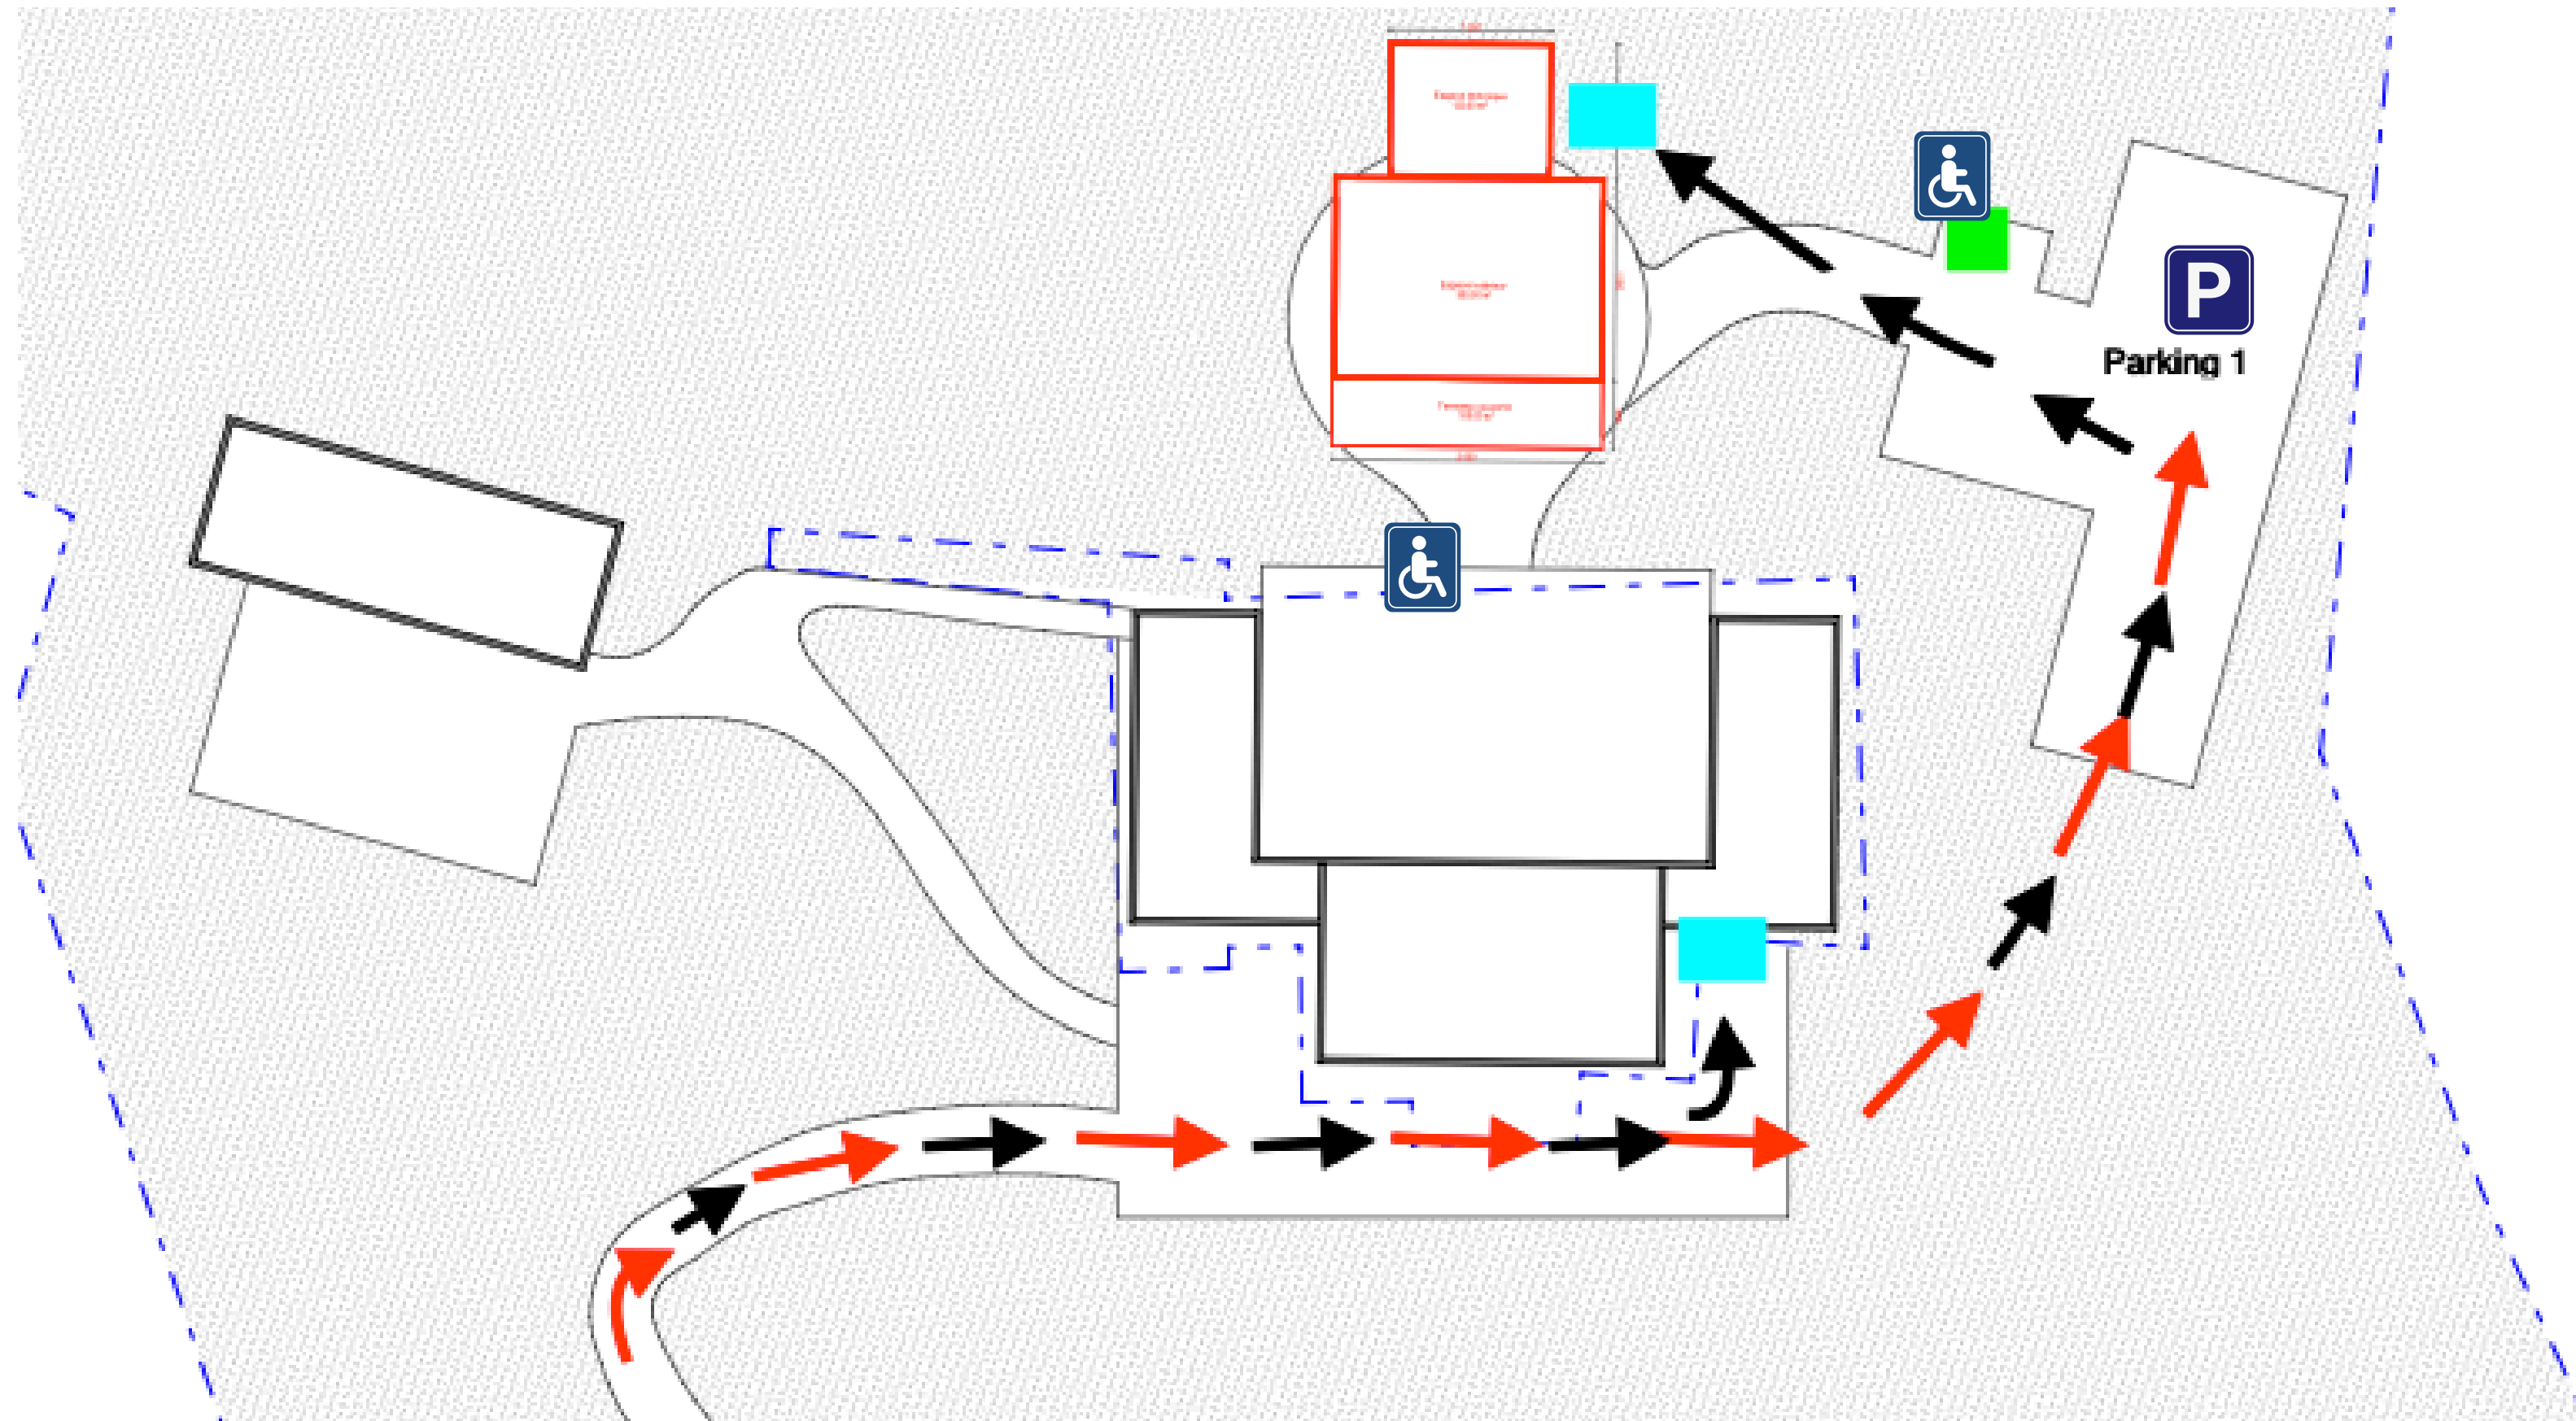

Légende :



Charroi personnel et clientèle



Charroi fournisseurs



Zone de déchargement fournisseurs



Accès PMR

Plan Rez
Situation projetée - 1/500



Dossier de l'opération	Maître de l'ouvrage :		Boulevard :	
	Mr Amaury Dorval - 0497178.27.85 - mco@cneadustry.com		Installation d'une tente éphémère Permis unique Plan rez - EXE	
	Architecte :		Architect :	
	M. Lantillotte A. : Tél. : 049762.18.20		Scale : 1:500	A06-15-a Print : 28.05.2025
			Modif : a = Maj situation projetée	

