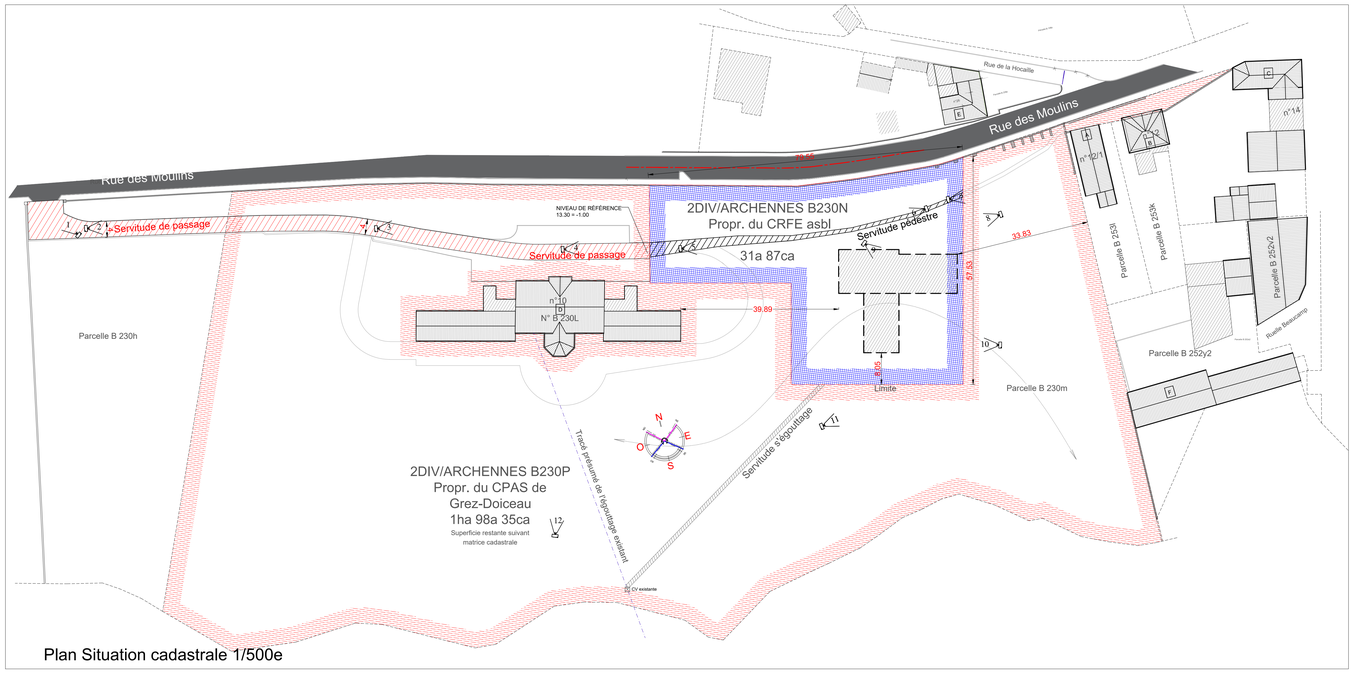
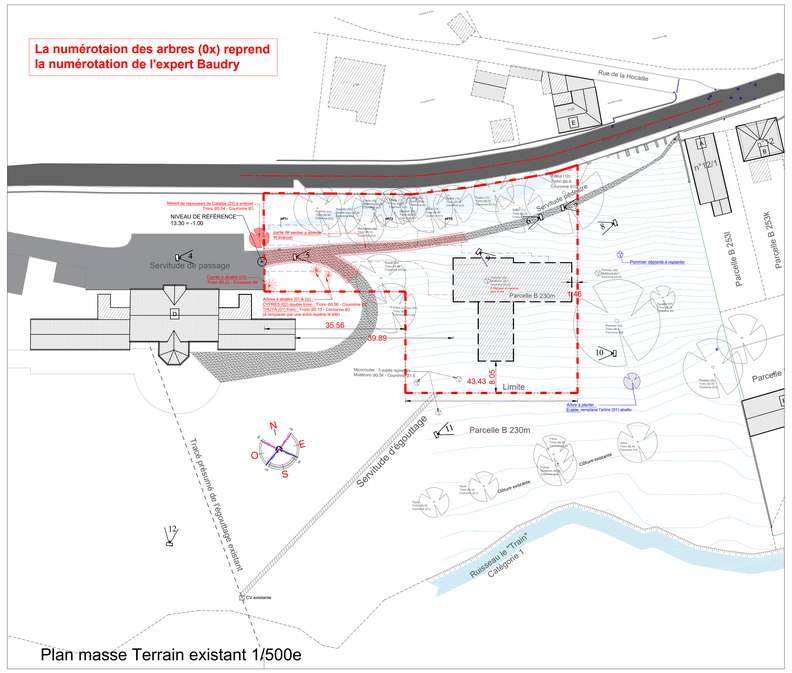
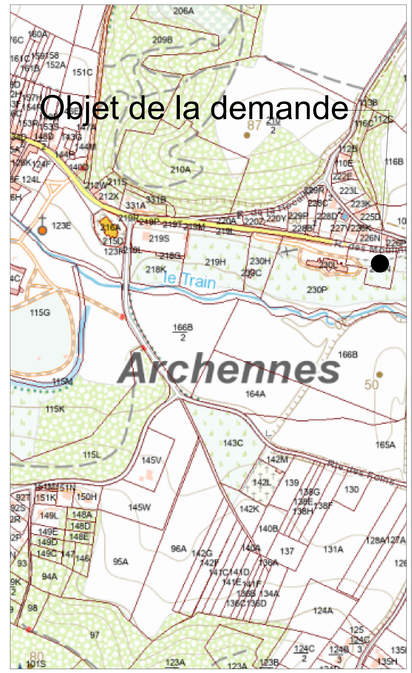


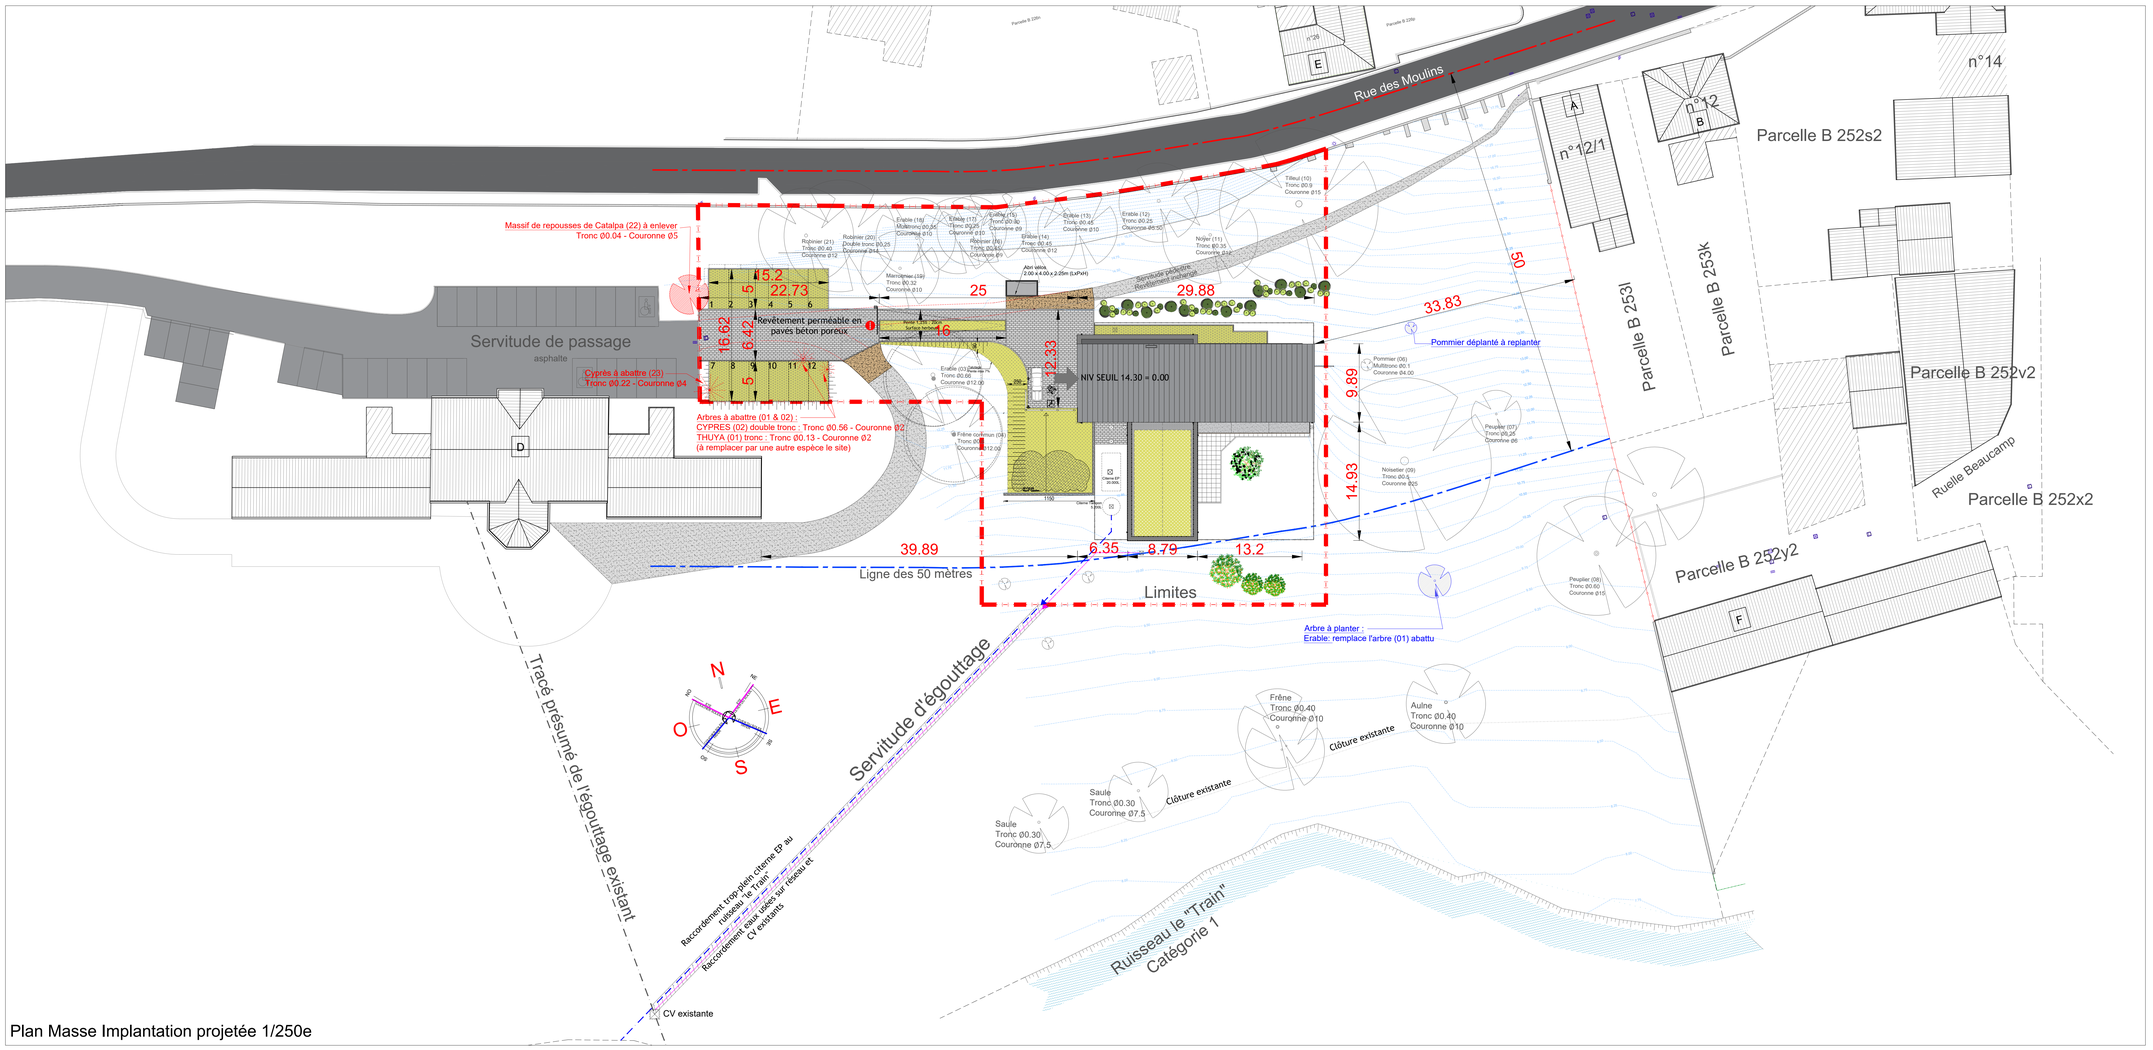

Plan Situation cadastrale 1/500e

**La numérotaion des arbres (0x) reprend la numérotation de l'expert Baudry**




Plan masse Terrain existant 1/500e




Plan Masse Implantation projetée 1/250e

## CONTEXTE URBANISTIQUE : TYPOLOGIES BATIMENTS

- **A** — HABITATION - 1 volume
  Toiture 2 pans perpendiculaire voirie
  Batiment rez + 1 + combles
- **B** — HABITATION - 1 volume
  Toiture 4 pans + pignon perpendiculaire voirie
  Batiment rez + combles
- **C** — SERVICES - Ecole
  Toiture 2 pans parallèle à la voirie
  Batiment rez + 1 + toiture
- **D** — SERVICES - CPAS
  Toiture 2 pans parallèles à la voirie
  Batiment Rez +1 + 2 + combles
- **E** — HABITATION - Bâtiment R+1+T
  Toiture 2 pans parallèles à la voirie + retour perpend.
- **F** — LOGEMENTS PUBLICS - Bâtiment R+1+T
  Toiture 2 pans parallèles à la voirie

ECHELLE GRAPHIQUE : 1/500 (1cm/5m) 0 5 10 15 20 25 50 m

ECHELLE GRAPHIQUE : 1/250 (2cm/5m) 0 5 10 15 20 25 m

| IND. | OBJET DE LA MODIFICATION | DATE |
|---|---|---|
| A01 | PRESENTATION AP CRFE 35 PLACES | 25/05/2023 |
| B01 | MODIFICATIONS AP CRFE 35 PLACES | 26/05/2023 |
| C01 | PRESENTATION COLLEGE GREZ-DOICEAU 35 PLACES | 08/06/2023 |
| D01 | PRESENTATION REUNION PLENIERE AVANT-PROJET 35 PLACES | 19/06/2023 |
| E01 | DEPÔT DEMANDE PERMIS URBANISME PROJET 35 PLACES | 15/09/2023 |
| E02 | DELIVRANCE PERMIS URBANISME PROJET 35 PLACES | 14/02/2024 |
| F01 | DEPÔT DEMANDE PERMIS URBANISME PROJET 42 PLACES | 17/06/2024 |
| G01 | DOSSIER DMA POUR SPW PROJET 42 PLACES | 15/08/2024 |
| G02 | DOSSIER DMA bis PROJET 42 PLACES | 29/08/2025 |
| H01 | DEMANDE PERMIS URBANISME TER | 10/08/2026 |

DEMANDE DE PERMIS D'URBANISME

Construction d'une crèche de 42 places (Réf. unique BRNI000424)

Aménagement de la voirie existante

étape : Esquisse | Avant-Projet | 04 | A | Documents complémentaires | Permis d'Urbanisme | Adjudication | Chantier | As-Built

Maître d'Ouvrage :

Situation du bien :

Cadastre : 2ème DIV Sec.B n°230N

Le(s) Maître(s) d'Ouvrage — Pour Accord.

Le SPW-IAS — Pour Accord.

Le SPW direction de Wavre — Pour Accord.

# PLANS AR

Plan Situation cadastrale
Plan Situation existante
Plan Situation projetée


ARCHITECTE - DS-ARCHITECTURE

Yves DEHASPE

Rue de la Station 5
1390 GREZ-DOICEAU

T. : 010/88.03.30
ds-architecture@skynet.be


Echelles des plans : 1/500 - 1/250

Date d'émission du plan : 10/08/2026

Nombre de plans : 8

PU 01

DOSSIER Réf SPW : BRNI000424

DS/1-5-15ter
CRFE ARCHENNES42

INDICE DE MODIFICATION

A01 B01 C01 D01 E01 E02 F01 G01 G02 H01


Les plans restent la propriété de l'Architecte et toute reproduction est interdite