
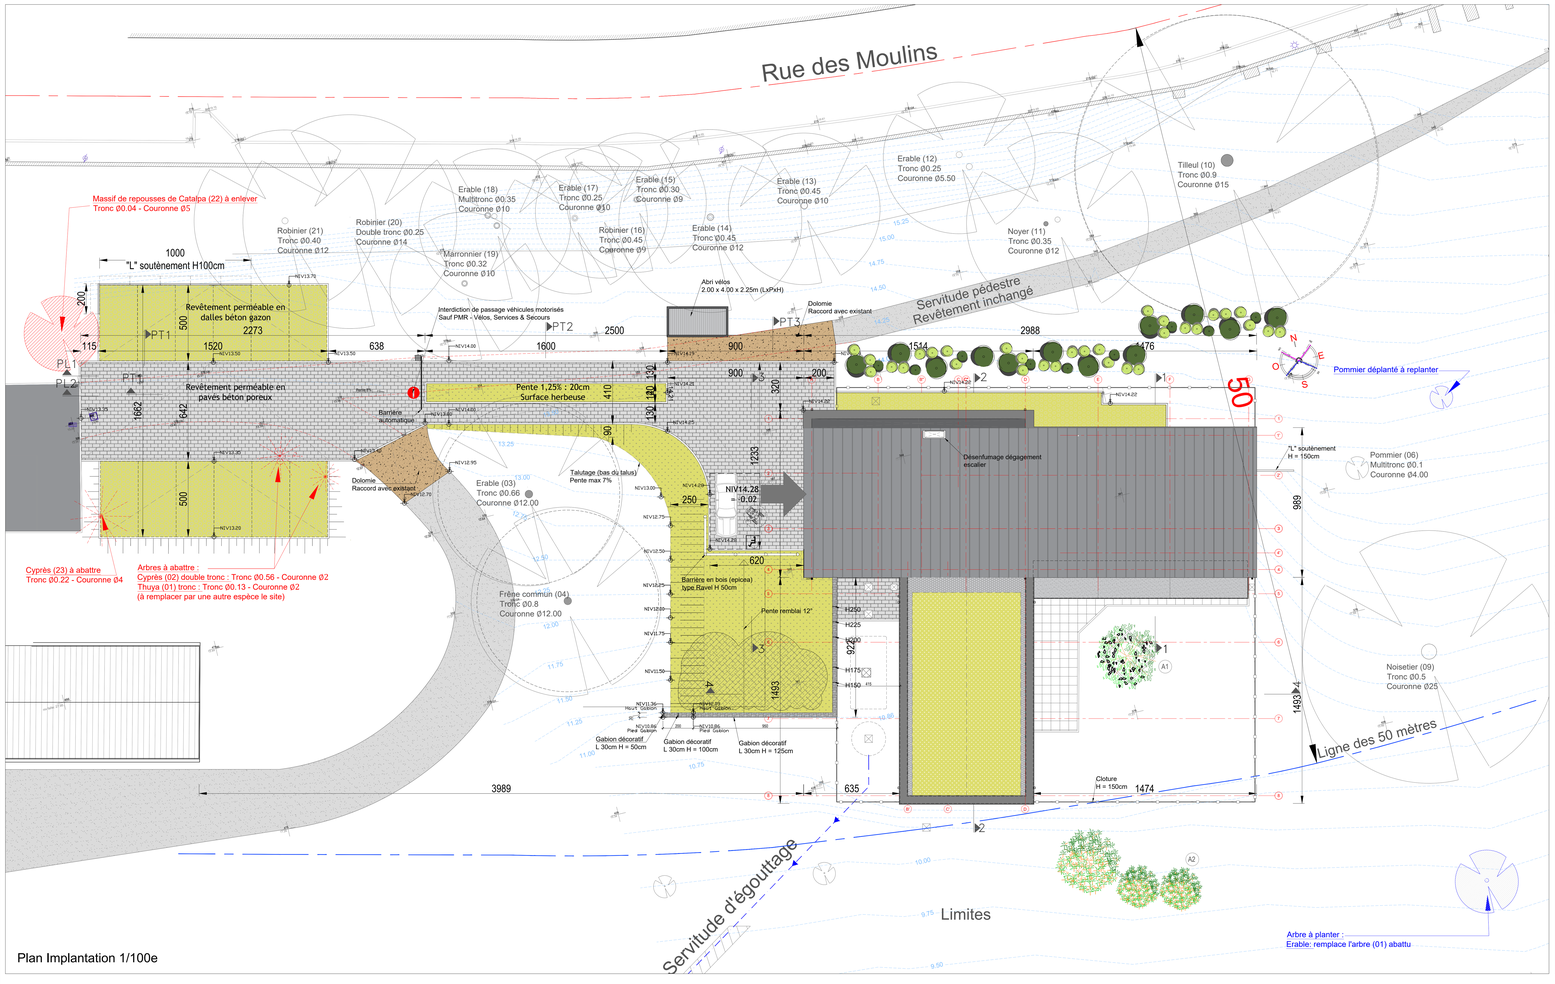


Plan Implantation 1/100e

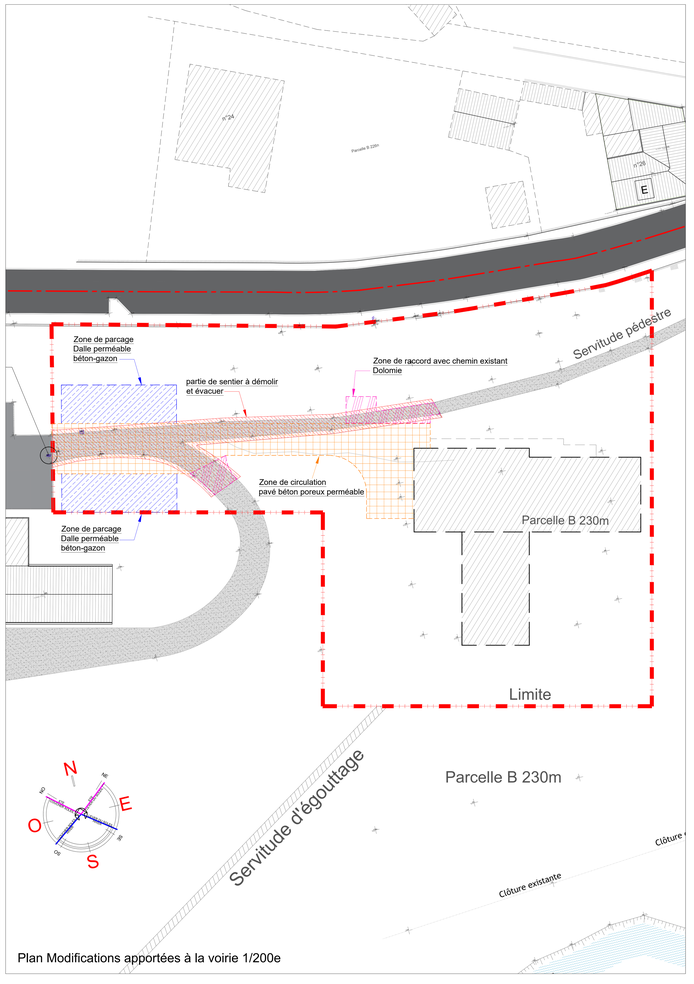

Plan Modifications apportées à la voirie 1/200e

LEGENDE MATERIAUX ABORDS

1. Voies carrossables : pavés poreux béton gris
2. Circulations en raccord : dolomie stabilisée
3. Parcages : dalles béton gazon, remplis. gazon / gravier
4. Soutènement : gabions pierre calcaire
5. Terrasse - balcon : béton préfab. ton gris
6. Terrasse crèche : dalles grès cérame ép.20mm
7. Remblais paysager avec terre issue du site + gazon
8. Toiture verte extensive : sedum + gravier roulé

LEGENDE PLANTATIONS ABORDS

A1 — Acer Platanoïde "Globosum" (Erable Plane)


A2 — Carpinus Betulus "fastiagata" (Charme commun)


Arbustes essences indigènes variées
- Frangula alnus (Bourdaine)
- Sorbus aucuparia (Sorbier des oiseleurs)
- Viburnum opulus (Viorne obier)
- Sambucus nigra (Sureau noir)


Plant. couvre-sols :
- Cotoneaster wardii
- Lonicera nitida (Chèvrefeuille)

ABRI VÉLOS : Bardage bois + métal



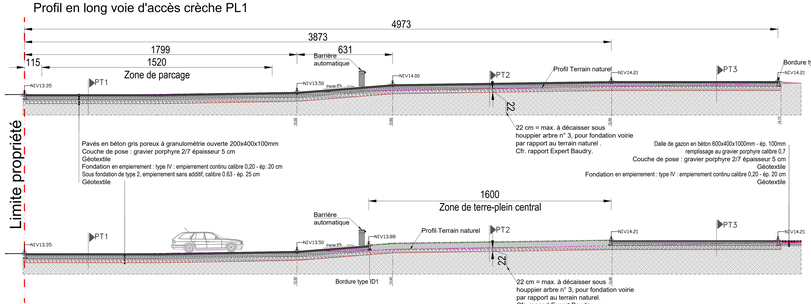

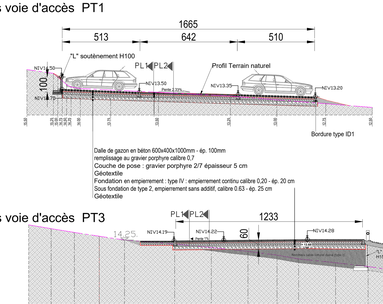

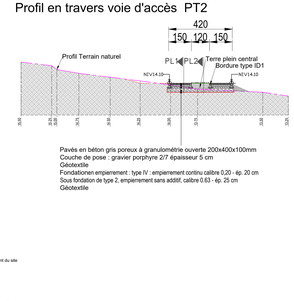

IND.	OBJET DE LA MODIFICATION	DATE
A01	PRESENTATION AP CRFE 35 PLACES	25/05/2023
B01	MODIFICATIONS AP CRFE 35 PLACES	28/05/2023
C01	PRESENTATION COLLEGE GREZ-DOICEAU 35 PLACES	08/06/2023
D01	PRESENTATION RELANCH PLENIERE AVANT-PROJET 35 PLACES	19/06/2023
E01	DÉPÔT DEMANDE PERMIS URBANISME PROJET 35 PLACES	15/09/2023
E02	DÉLIVRANCE PERMIS URBANISME PROJET 35 PLACES	14/02/2024
F01	DÉPÔT DEMANDE PERMIS URBANISME PROJET 42 PLACES	17/06/2024
G01	DOSSIER DNA POUR SPW PROJET 42 PLACES	15/08/2024
G02	DOSSIER DNA tss PROJET 42 PLACES	25/06/2025
H01	DEMANDE PERMIS URBANISME TER	10/06/2026

DEMANDE DE PERMIS D'URBANISME

Construction d'une crèche de 42 places (Réf. unique BRN000424)
Aménagement de la voirie existante

étape: Esquisse | Avant-Projet | Dossier d'Incidences | Permis d'Urbanisme | Adjudication | Chantier | As-Built

Maître d'Ouvrage :

Situation du bien :
Cadastre - 28ème DIV Sect B n°230N

Le(s) Maître(s) d'Ouvrage

Le SPW-MI

Le SPW direction de Wavre

Pour Accord | Pour Accord | Pour Accord

PLANS AR

-Plans d'implantation
-Plan modification voirie
-Profils en long et travers dans voie d'accès

ARCHITECTE : DS-ARCHITECTURE

Yves DEHAIPE
Rue de la Station 5
1390 GREZ-DOICEAU
T : 010/88.03.30
ds-architecture@skynet.be

Echelles des plans : 1/100 - 1/200
Date d'émission du plan : 10/06/2026
Nombre de plans : 8

PU 02

DOSSIER Réf SPW : BRN000424

DS/1-5-15ter
CRFE ARCHENNES42

Mise à disposition
A01 B01 C01 D01 E01 E02 F01 G01 G02 H01
Les droits d'auteurs sont réservés et toute reproduction est interdite