

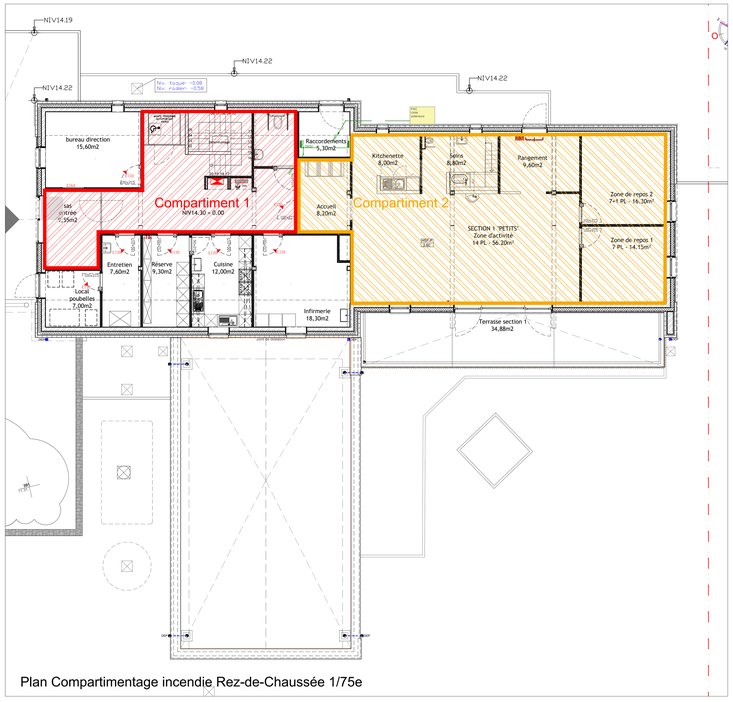


Plan Compartimentage incendie Rez-de-Chaussée 1/75e

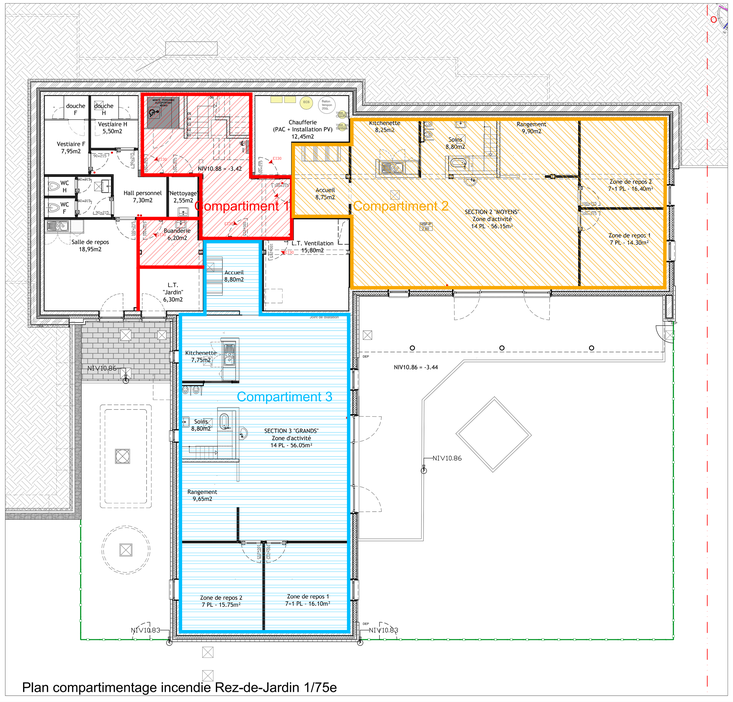

Plan compartimentage incendie Rez-de-Jardin 1/75e

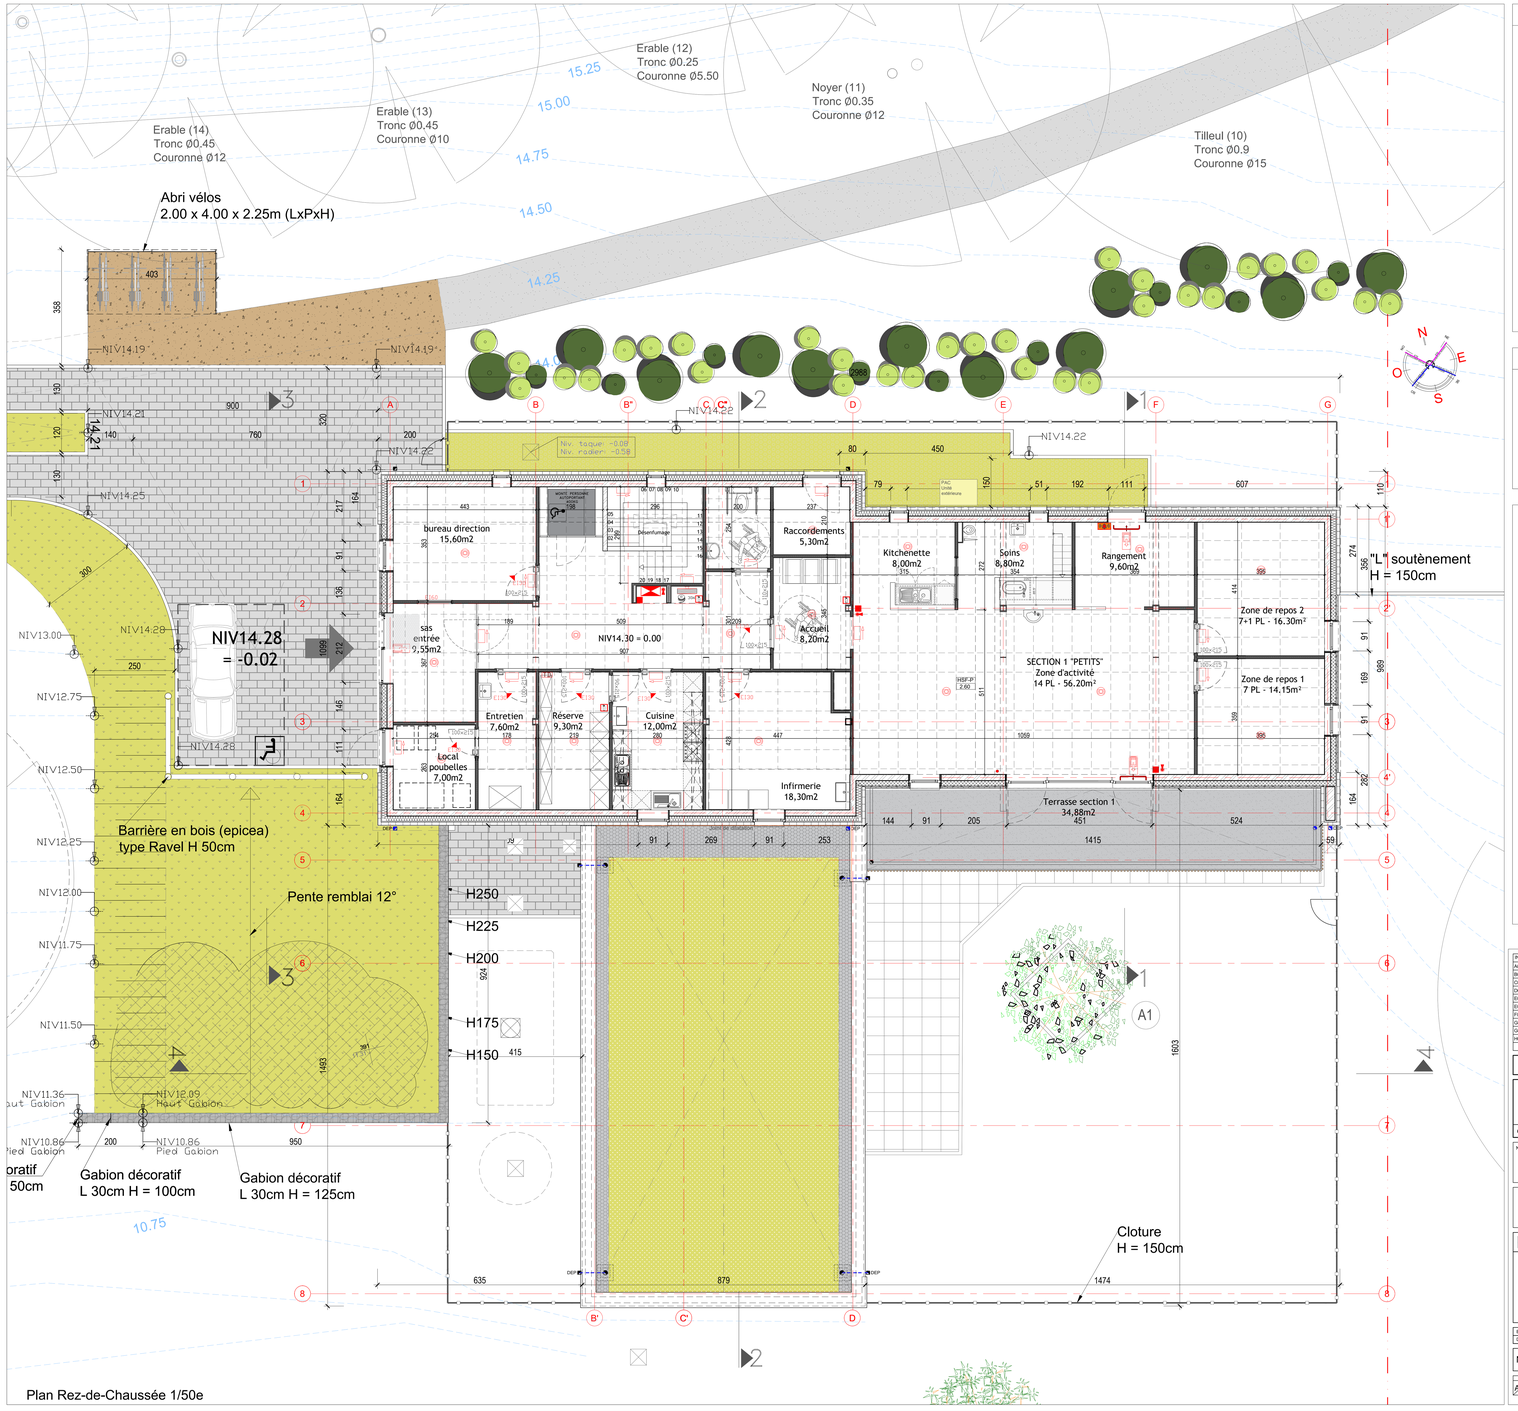

Plan Rez-de-Chaussée 1/50e

MURS ET TOITURE ZN
Isolation murale :
- panneaux PIR rainuré-langueté 4 côtés OU LM (Bardage bois)
- épaisseur : 160mm
- réaction au feu : E
- conductivité thermique : 0,022 W/mK
- densité : +/-30kg/m3
Isolation toiture en pente
- panneaux de PIR rainuré-langueté 4 côtés
- épaisseur : 160 mm
- réaction au feu : NPD
- conductivité thermique : 0,022 W/mK
- densité : +/-30kg/m3

TOITURE PLATE
Panneau d'isolation en PIR
- bords batîée sur 4 côtés
- épaisseur : 160mm
- réaction au feu : E
- conductivité thermique : 0,026 W/mK
- densité : +/-30kg/m3

SOL
Mousse de PIR projetée sur dalle béton
- épaisseur 100mm
- conductivité thermique : 0,026W/mK

- Détection incendie généralisée conformément à la norme NBN S21-100-1 et 2 (voir plans)
- Eclairage de secours et moyen d'alerte conformément aux plans
- Placement d'un extincteur 150M2 de surface plancher
- Compartimentage par porte E.I.30', sollicitée à la fermeture, conformément aux plans.
- Protection de la structure métallique Colonnes et poutrelles HEA / HEB : Peinture intumescente Rf 60'

PRÉVENTION INCENDIE

1. DETECTEUR INCENDIE
2. DETECTEUR INCENDIE EN F-PL
3. CHEMIN D'EVACUATION
4. CHEMIN D'EVACUATION
5. EXTINCTEUR
6. CENTRALE D'ALARME
7. SIRENE D'ALARME
8. BOUTON POUSSOIR ALARME
9. PORTE EI 30 MINUTES AVEC FERME PORTE
10. RIA AVEC ARMOIRE 30M

IND.	OBJET DE LA MODIFICATION	DATE
A01	PRESENTATION AP CRFE 35 PLACES	25/05/2023
B01	MODIFICATIONS AP CRFE 35 PLACES	26/05/2023
C01	PRESENTATION COLLEGE GREZ-DOICEAU 55 PLACES	08/06/2023
D01	PRESENTATION REUNION PLENIERE AVANT-PROJET 35 PLACES	19/06/2023
E01	DEPOT DEMANDE PERMIS URBANISME PROJET 35 PLACES	15/09/2023
E02	DELIVRANCE PERMIS URBANISME PROJET 35 PLACES	14/02/2024
F01	DEPOT DEMANDE PERMIS URBANISME PROJET 42 PLACES	17/06/2024
G01	DOSSIER DMA POUR SPW PROJET 42 PLACES	15/08/2024
G02	DOSSIER DMA bis PROJET 42 PLACES	29/08/2025
H01	DEMANDE PERMIS URBANISME TER	10/06/2026

étape : Esquisse | Avant-Projet | DA | Autorisation | Permis d'urbanisme | Adjudication | Chantier | As-Built

Maître d'Ouvrage :

Situation du bien :
Couloture - Zone IEV Sec3 n°230N

Le(s) Maître(s) d'Ouvrage | Le SPW-IAS | Le SPW direction de Wavre
Pour Accord. | Pour Accord. | Pour Accord.

PLANS AR

Plan : Rez-de-Chausée
Plans compartimentage incendie (RDC & RDJ)

ARCHITECTE - DS.ARCHITECTURE
Yves DENAISPE
Rue de la Station 5
1360 GREZ-DOICEAU
T. : 010/88.03.30
ds-architecture@skynet.be

Echelles des plans :	1/50 - 1/75
Date d'émission du plan :	10/09/2026
Nombre de plans	8

PU | 03 | DOSSIER Réf SPW : BRN000424 | DS/1-5-15ter CRFE ARCHENNES42

NIVEAU DE VERIFICATION
A01 B01 C01 D01 E01 E02 F01 G01 G02 H01

Les plans restent la propriété de l'Architecte et toute reproduction est interdite