


Coupe 1-1 1/50e

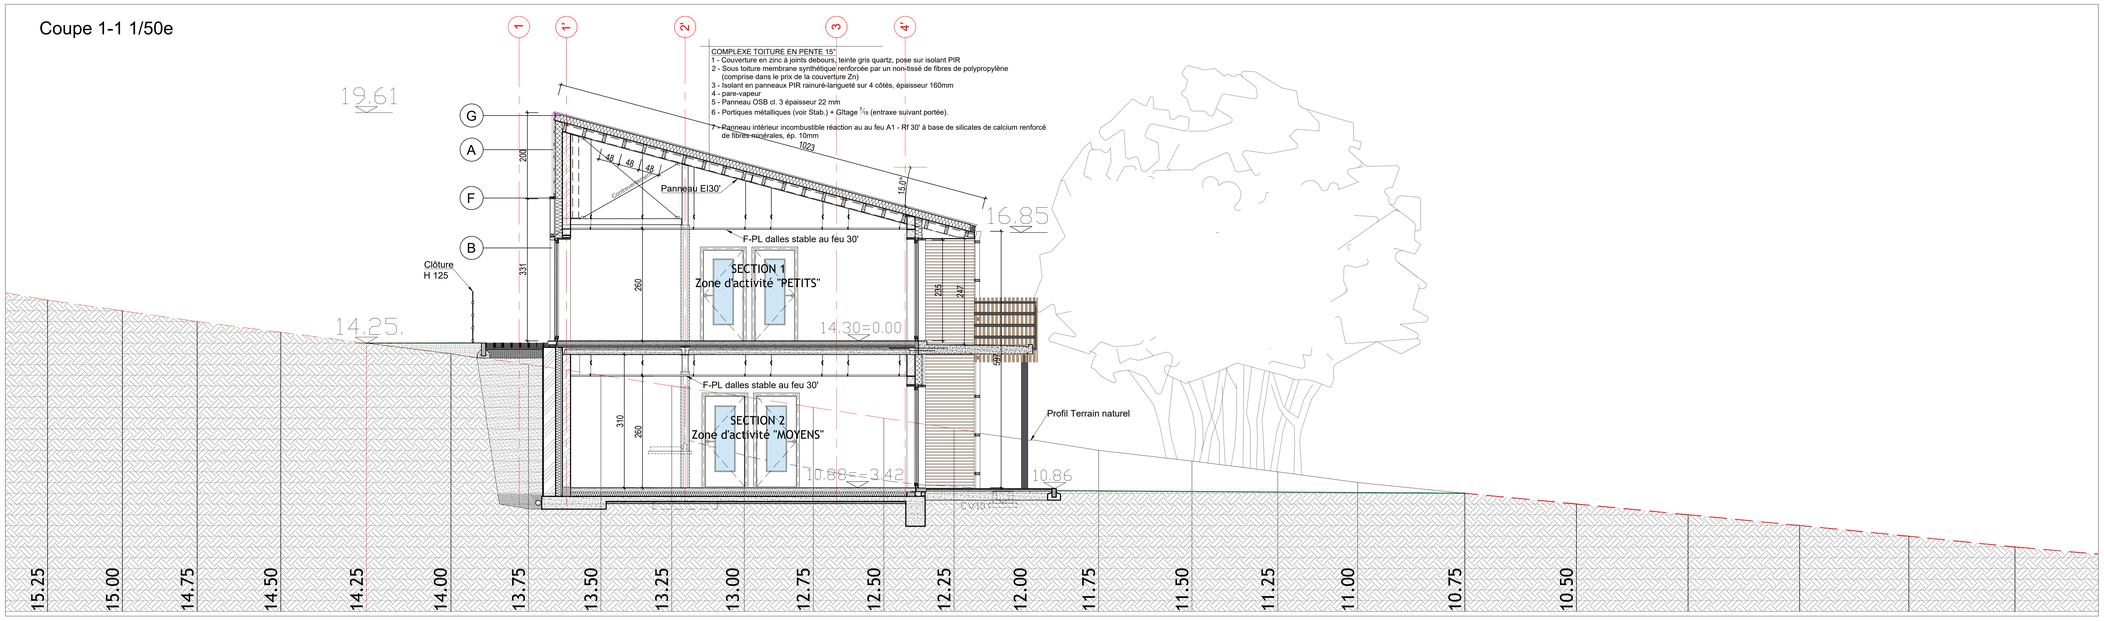

Coupe 2-2 1/50e

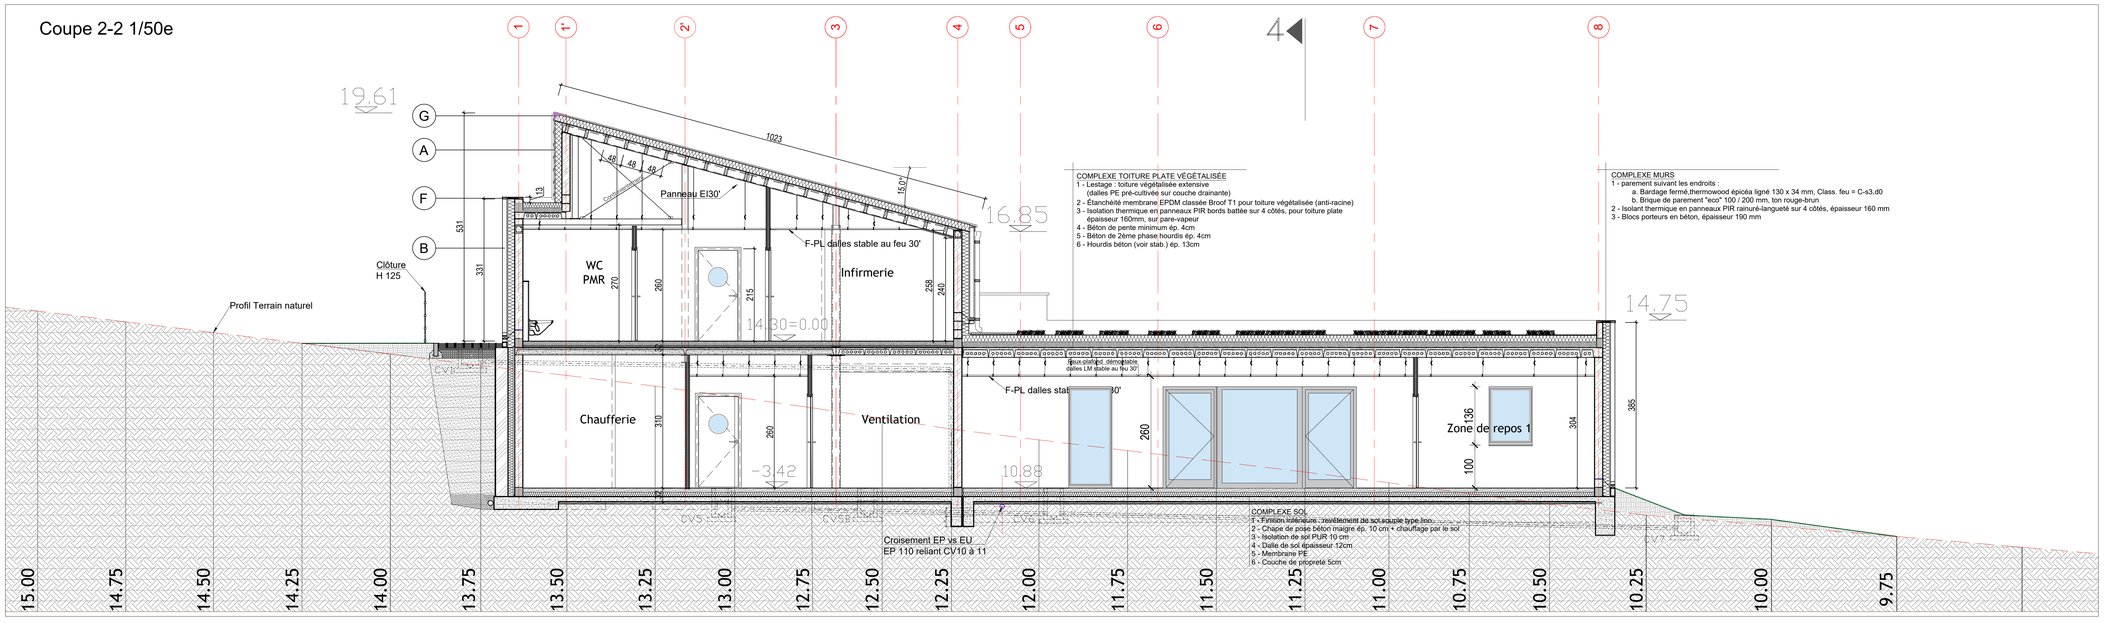

Coupe 4-4 1/50e

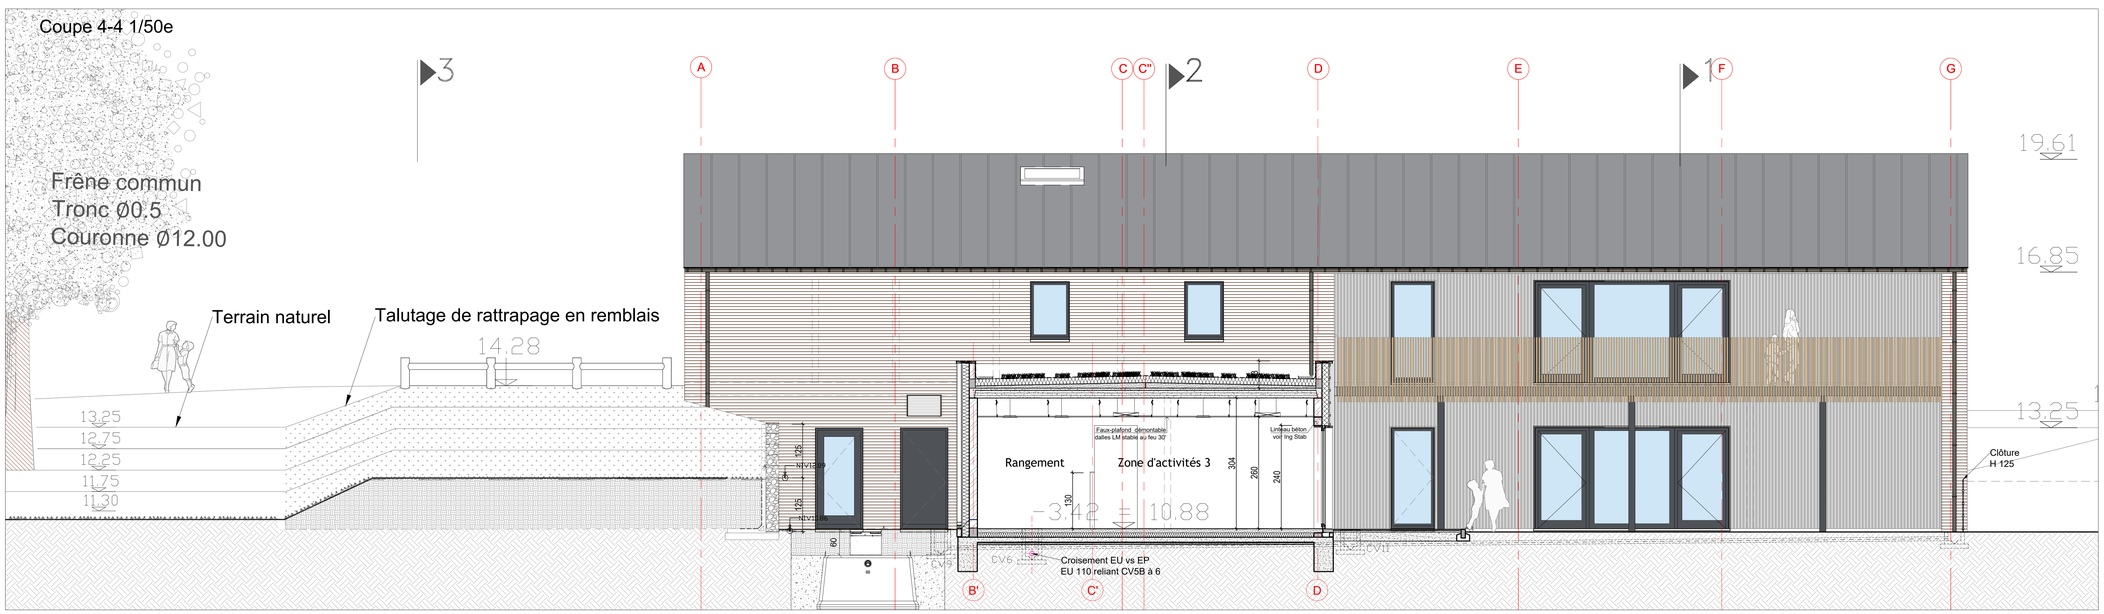

LEGENDE MATERIAUX

- A PAREMENT FAÇADES
  Bardage fermé, thermowood épicéa ligné 130 x 18 mm teinte naturelle
  Traitement ignifuge par imprégnation
  Classement au feu C-s3,d0 (occupation type 1)
- B PAREMENT FACADES
  Brique de parement TC, ton rouge-brun, joint ciment gris
- C MENUISERIES EXTERIEURES :
  Profilés PVC triple vitrage avec seuil Alu ou PB, ton gris RAL 7015
- D DEP :
  Descentes eau pluviale zinc aspect quartz
- E GOUTTIÈRES
  Zinc aspect quartz
- F PROFIL DE RIVES :
  Profil de rive en aluminium teinte gris RAL 7015
- G COUVERTURE
  Zinc à joints debouts, aspect gris quartz
- H GARDE-CORPS
  Bardeaux de bois idem bardage 25x50mm, pose 1 vide pour 1 plein

MURS ET TOITURE ZN
Isolation murale :
- panneaux PIR rainuré-langueté 4 côtés OU LM (Bardage bois)
- épaisseur : 160mm
- réaction au feu : E
- conductivité thermique : 0,022 W/mK
- densité : +/-30kg/m3

Isolation toiture en pente
- panneaux de PIR rainuré-langueté 4 côtés
- épaisseur : 160 mm
- réaction au feu : NPD
- conductivité thermique : 0,022 W/mK
- densité : +/-30kg/m3


TOITURE PLATE
Panneau d'isolation en PIR
- bords battée sur 4 côtés
- épaisseur : 160mm
- réaction au feu : E
- conductivité thermique : 0,026 W/mK
- densité : +/-30kg/m3

SOL
Mousse de PIR projetée sur dalle béton
- épaisseur 100mm
- conductivité thermique : 0,026W/mK

COMPLEXE TOITURE PLATE VÉGÉTALISÉE
1 - Lestage : toiture végétalisée extensive (dalles PE pré-cultivée sur couche drainante)
2 - Étanchéité membrane EPDM classée Broof T1 pour toiture végétalisée (anti-racine)
3 - Isolation thermique en panneaux PIR bords battée sur 4 côtés, pour toiture plate épaisseur 160mm, sur pare-vapeur
4 - Béton de pente minimum ép. 4cm
5 - Béton de 2ème phase hourdis ép. 4cm
6 - Hourdis béton (voir stab.) ép. 13cm

COMPLEXE MURS
1 - parement suivant les endroits :
  a. Bardage fermé,thermowood épicéa ligné 130 x 34 mm, Class. feu = C-s3,d0
  b. Brique de parement "eco" 100 / 200 mm, ton rouge-brun
2 - Isolant thermique en panneaux PIR rainuré-langueté sur 4 côtés, épaisseur 160 mm
3 - Blocs porteurs en béton, épaisseur 190 mm

COMPLEXE SOL
1 - Finition intérieure : revêtement de sol souple type lino
2 - Chape de pose béton maigre ép. 10 cm + chauffage par le sol
3 - Isolation de sol PUR 10 cm
4 - Dalle de sol épaisseur 12cm
5 - Membrane PE
6 - Couche de propreté 5cm

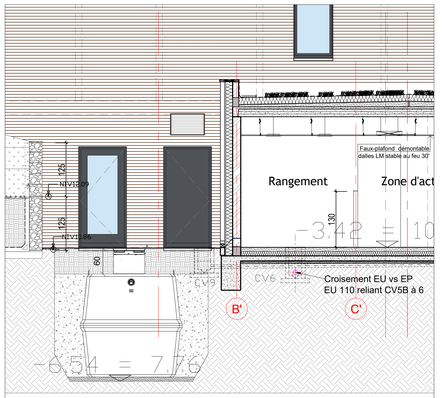

IND.	OBJET DE LA MODIFICATION	DATE
A01	PRESENTATION AP CRFE 35 PLACES	25/05/2023
B01	MODIFICATIONS AP CRFE 35 PLACES	26/05/2023
C01	PRESENTATION COLLEGE GREZ-DOICEAU 35 PLACES	08/06/2023
D01	PRESENTATION REUNION PLENIERE AVANT-PROJET 35 PLACES	19/06/2023
E01	DÉPÔT DEMANDE PERMIS URBANISME PROJET 35 PLACES	15/09/2023
E02	DÉLIVRANCE PERMIS URBANISME PROJET 35 PLACES	14/02/2024
F01	DÉPÔT DEMANDE PERMIS URBANISME PROJET 42 PLACES	17/06/2024
G01	DOSSIER DMA POUR SPW PROJET 42 PLACES	15/08/2024
G02	DOSSIER DMA bis PROJET 42 PLACES	29/08/2025
H01	DEMANDE PERMIS URBANISME TER	10/08/2026

DEMANDE DE PERMIS D'URBANISME
Construction d'une crèche de 42 places (Réf. unique BRNI000424)
Aménagement de la voirie existante

étape: Esquisse | Avant-Projet | 04 A | réunion plénière | Permis d'Urbanisme | Adjudication | Chantier | As-Built

Maître d'Ouvrage :

Situation du bien :
Cadastre : 2ème DIV Sec.B n°230N

Le(s) Maître(s) d'Ouvrage — Pour Accord.
Le SPW-IAS — Pour Accord.
Le SPW direction de Wavre — Pour Accord.

PLANS AR
Coupes :
1-1 / 2-2 / 4-4

ARCHITECTE - DS-ARCHITECTURE
Yves DEHASPE
Rue de la Station 5
T. : 010/88.03.30
1390 GREZ-DOICEAU
ds-architecture@skynet.be

Echelles des plans : 1/50
Date d'émission du plan : 10/08/2026
Nombre de plans : 8

PU 08

DOSSIER Réf SPW : BRNI000424
DS/1-5-15ter
CRFE ARCHENNES42

INDICE DE MODIFICATION
A01 B01 C01 D01 E01 E02 F01 G01 G02 H01

Les plans restent la propriété de l'Architecte et toute reproduction est interdite