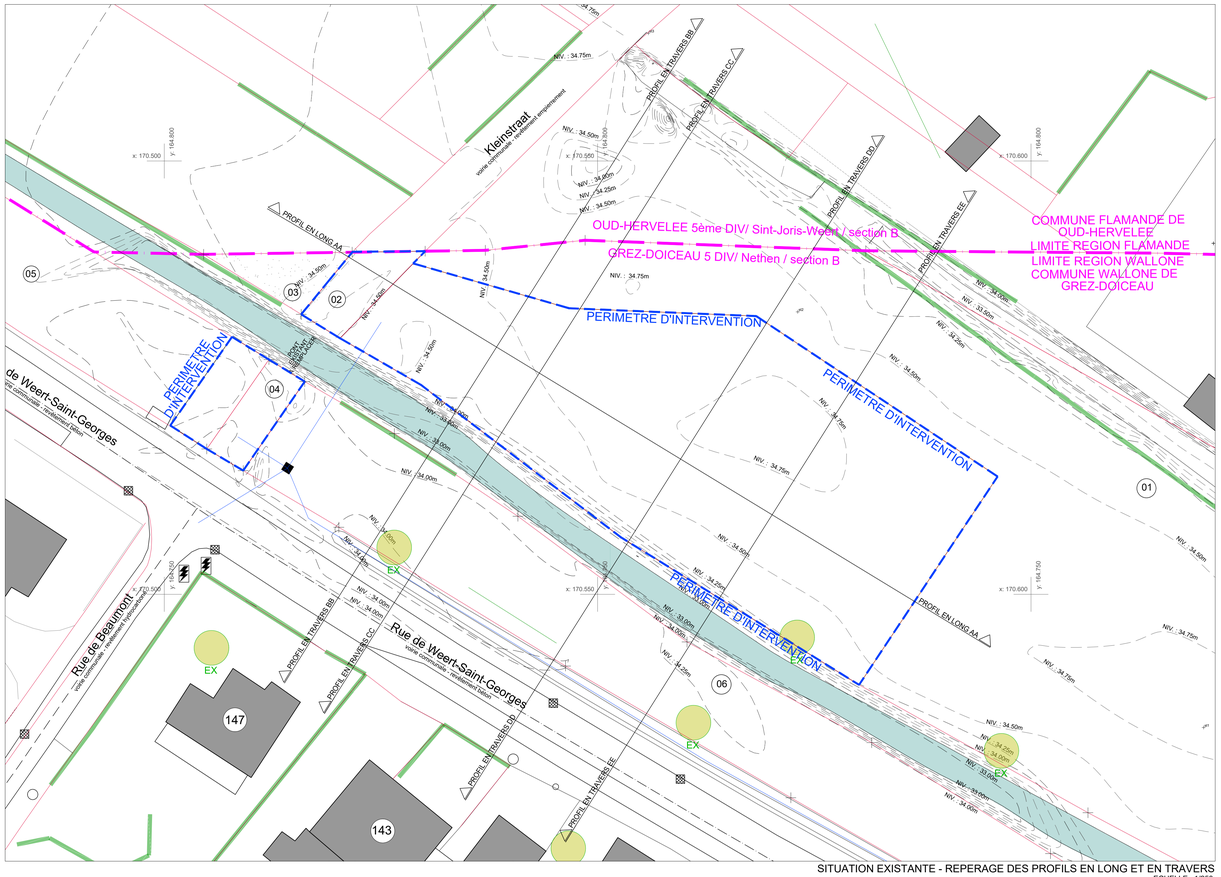

SITUATION EXISTANTE - REPERAGE DES PROFILS EN LONG ET EN TRAVERS
ECHELLE : 1/250

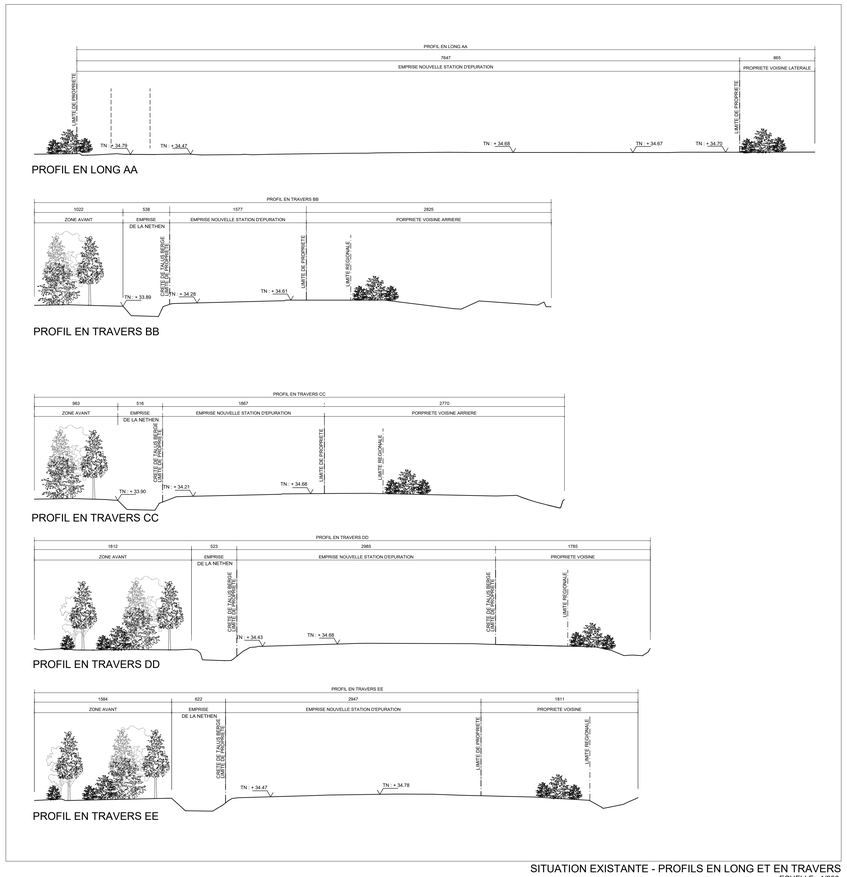

SITUATION EXISTANTE - PROFILS EN LONG ET EN TRAVERS
ECHELLE : 1/250

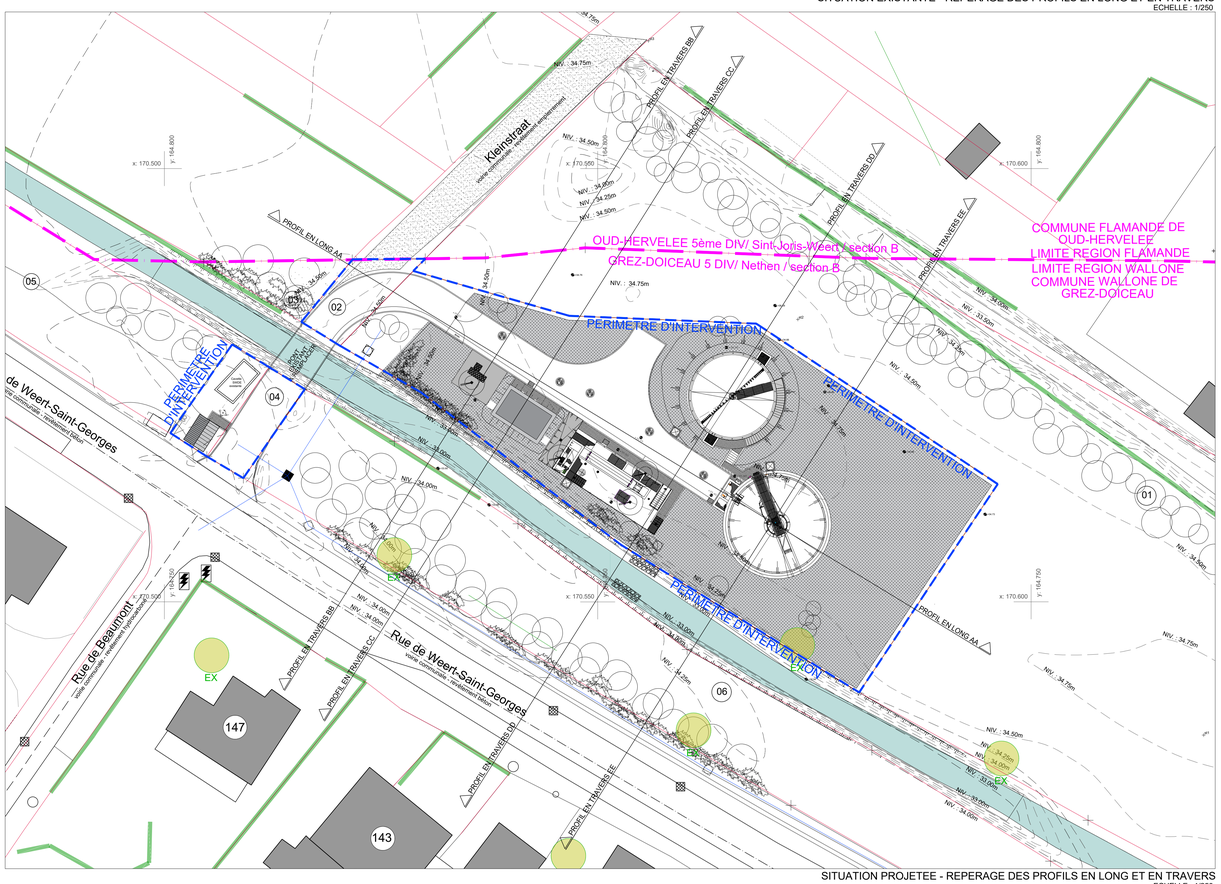

SITUATION PROJETEE - REPERAGE DES PROFILS EN LONG ET EN TRAVERS
ECHELLE : 1/250

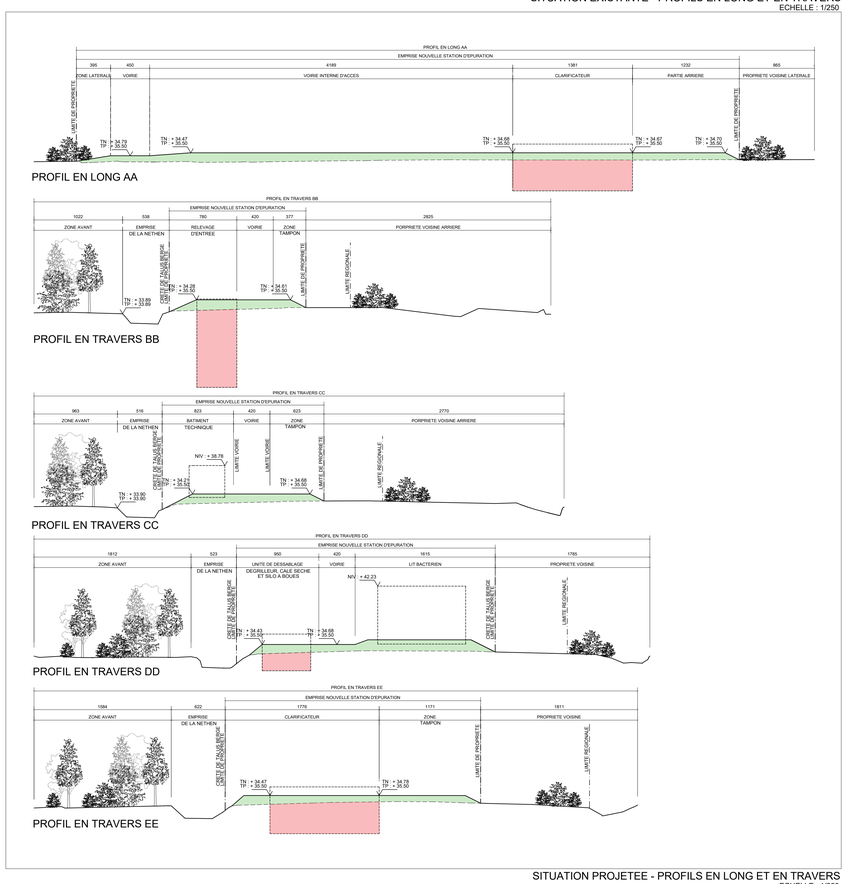

SITUATION PROJETEE - PROFILS EN LONG ET EN TRAVERS
ECHELLE : 1/250

LEGENDE

- Partie du terrain en déblais
- Partie du terrain en remblais

LEGENDE :

- Limite régionale
- Limite d'intervention
- Rayon de 50m
- Limite parcelle
- N° parcelle
- Clôture existante
- Courbe de niveau existant
- Zone non aedificandi
- Collecteur EU du projet
- Chambre de visite
- Déversoir d'orage
- Station de pompage
- Éclairage existant
- PS Panneau signalétique existant
- BI Borne incendie existante
- Avaloir existant
- Cours d'eau / plan d'eau
- Engazonnement / prairie existante
- Massif arbustif existant
- Zone boisée existante
- Haie existante
- Arbre existant à maintenir

ECHELLE GRAPHIQUE
0 5 10 20 40m

N

LEVE DE SITUATION REALISE LE 17/12/2017 - REFERENCE CADASTRE : 25070-10098

PROVINCE DE BRABANT WALLON - COMMUNE DE GREZ-DOICEAU
RUE DE WEERT-SAINT-GEORGES
B-1390 NETHEN

ASSAINISSEMENT DE LA NETHEN CONSTRUCTION DE LA STATION D'EPURATION DE NETHEN

Commune de GREZ-DOICEAU / 5ème DIVISION NETHEN /
Section A N°108a et Section B N°106K, 106g, 107Z en pleine propriété

MAITRE DE L'OUVRAGE
Société Publique de Gestion de l'Eau
représentée par M. TORCK Michel
Avenue de Stassart 14-16
B-5000 NAMUR
TEL : +32 (0)81/25.19.30
e-mail : info@spge.be

POUVOIR ADJUDICATEUR
in BW scrl intercommunale
représentée par M. TORCK Michel
Rue de la Religion, 10
B-1400 NIVELLES
TEL : +32 (0)67/21.71.11
e-mail : mtorck@inbw.be

AUTEUR DE PROJET
de Bron
représentée par M. GILLES Alexandre
Avenue de Nandrin, 7
B-4130 HONY
TEL : +32 (0)486/52.53.88
e-mail : info@debronsprl.be

ADJUDICATAIRE
Société momentanée
John Cockerill
représentée par M. LAHAUT Olivier
Rue de la légende, 63
B-4141 SPRIMONT
TEL : +32 (0)4/253.22.24
e-mail : olivier.lahaut@johncockerill.com
Wanty
représentée par Mme BRAUN Emilie
Rue des Mineurs, 25
B-7134 PERONNES-LEZ-BINCHE
TEL : +32 (0)64/31.12.12
e-mail : emilie.braun@wanty.eu

DOSSIER DE PERMIS D'URBANISME

Pour toutes les parties concernant la stabilité, se référer aux documents de l'ingénieur.

Les mesures sont reprises à titre indicatif et seront toujours revérifiées sur place par les différents entrepreneurs.

I.	MODIFICATIONS	DATE

SITUATION EXISTANTE ET SITUATION PROJETEE
PROFILS EN LONG ET EN TRAVERS

DOSSIER	MAJ :	27/08/2021	INDICE :	ECHELLES :	NUM. PLAN	
21-101	VERIF :	AGI	•	1:250		21-101-03_09