




VESTIAIRES FACADE SUD-SUD OUEST 1/50

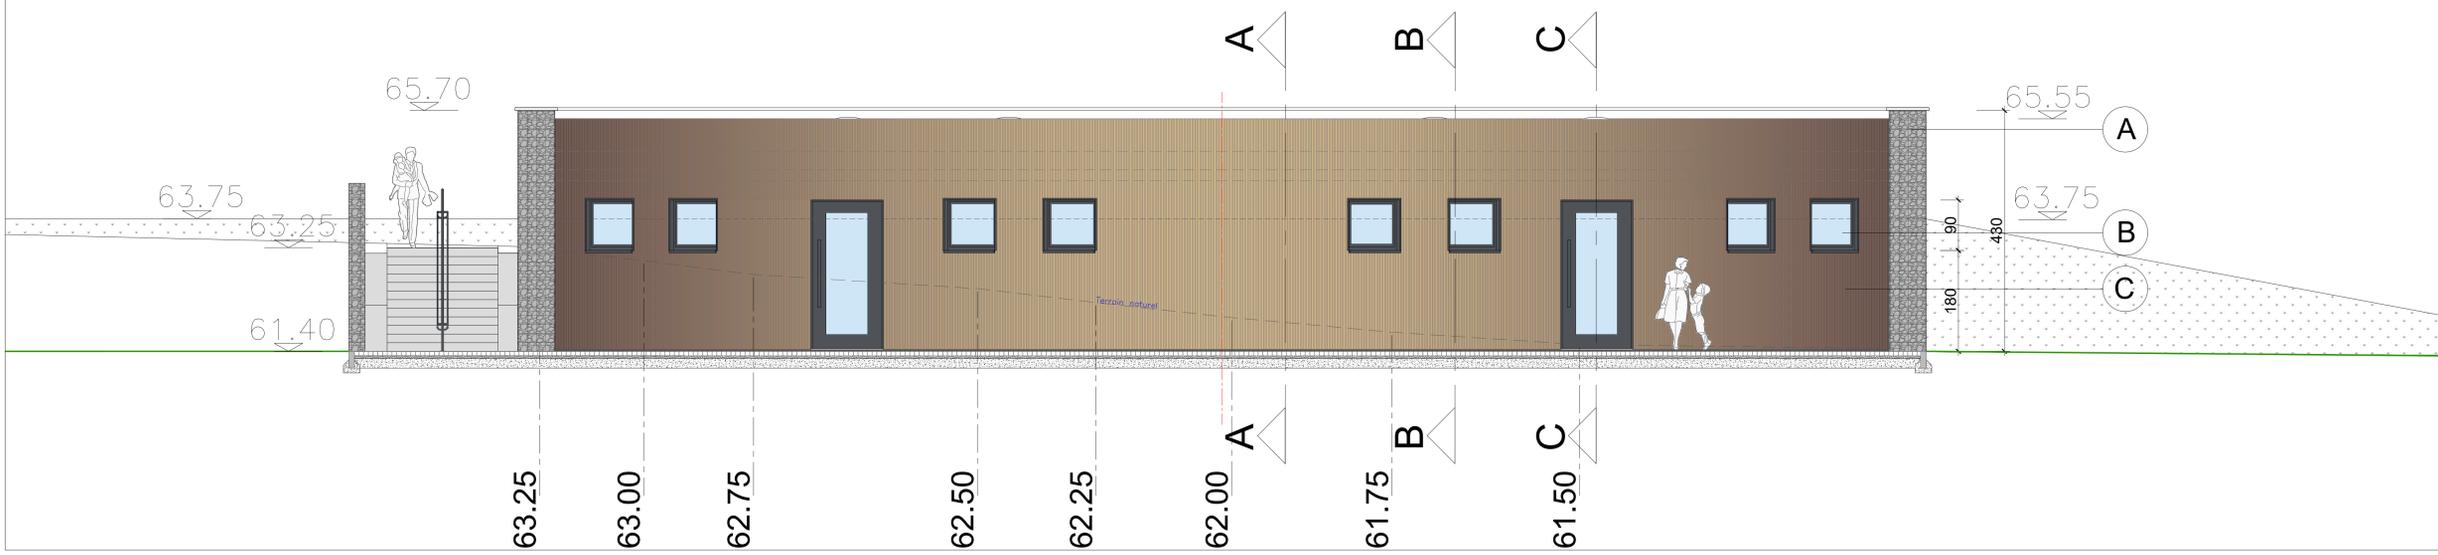

ÉLÉVATION NORD-NORD EST 1/50

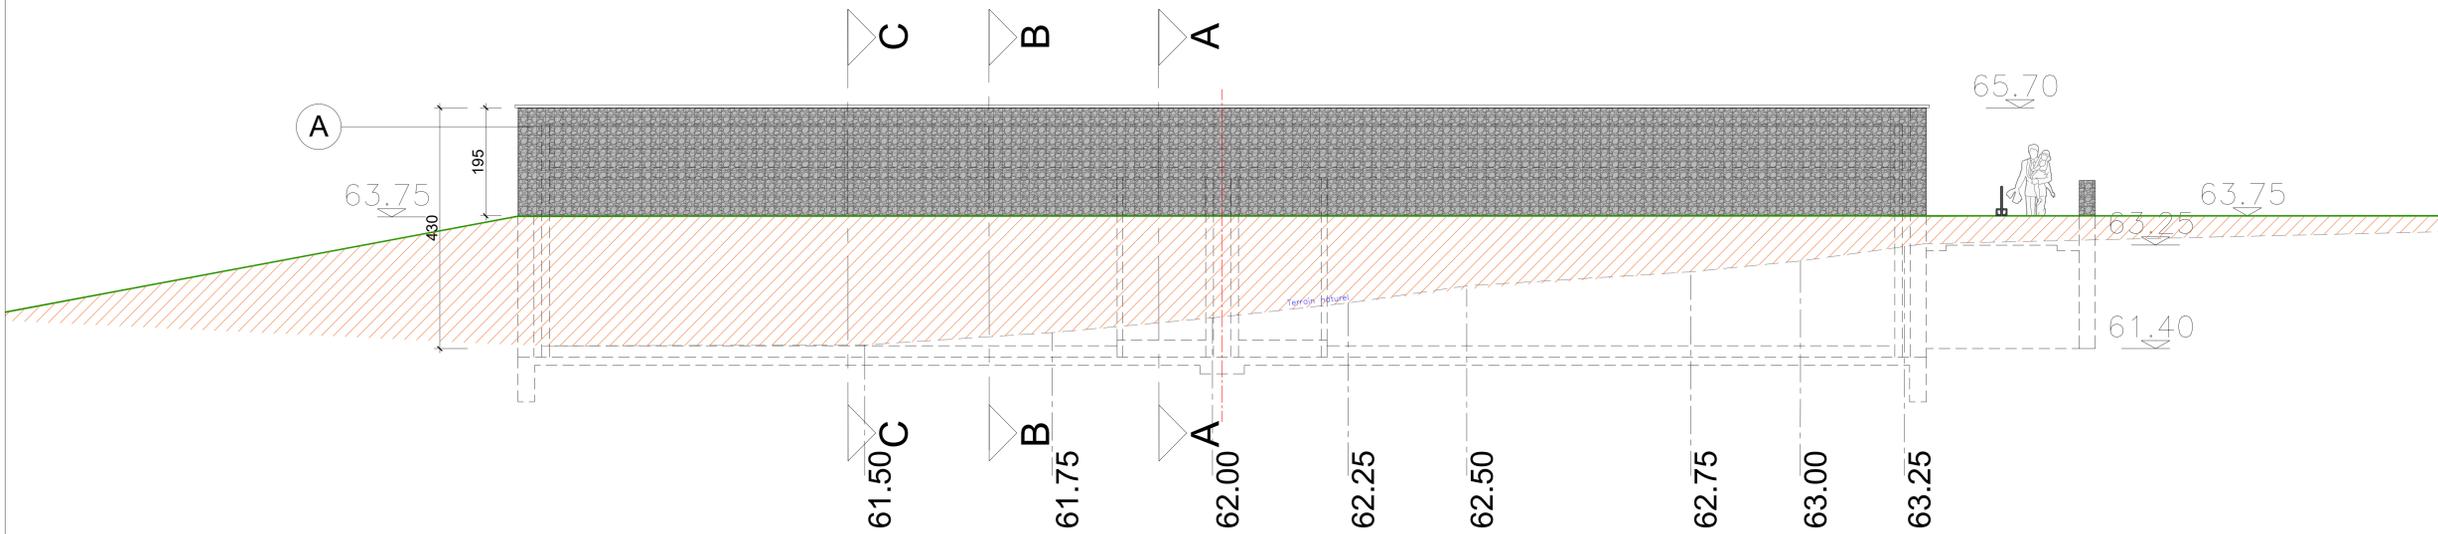


ÉLÉVATION EST-SUD EST 1/50

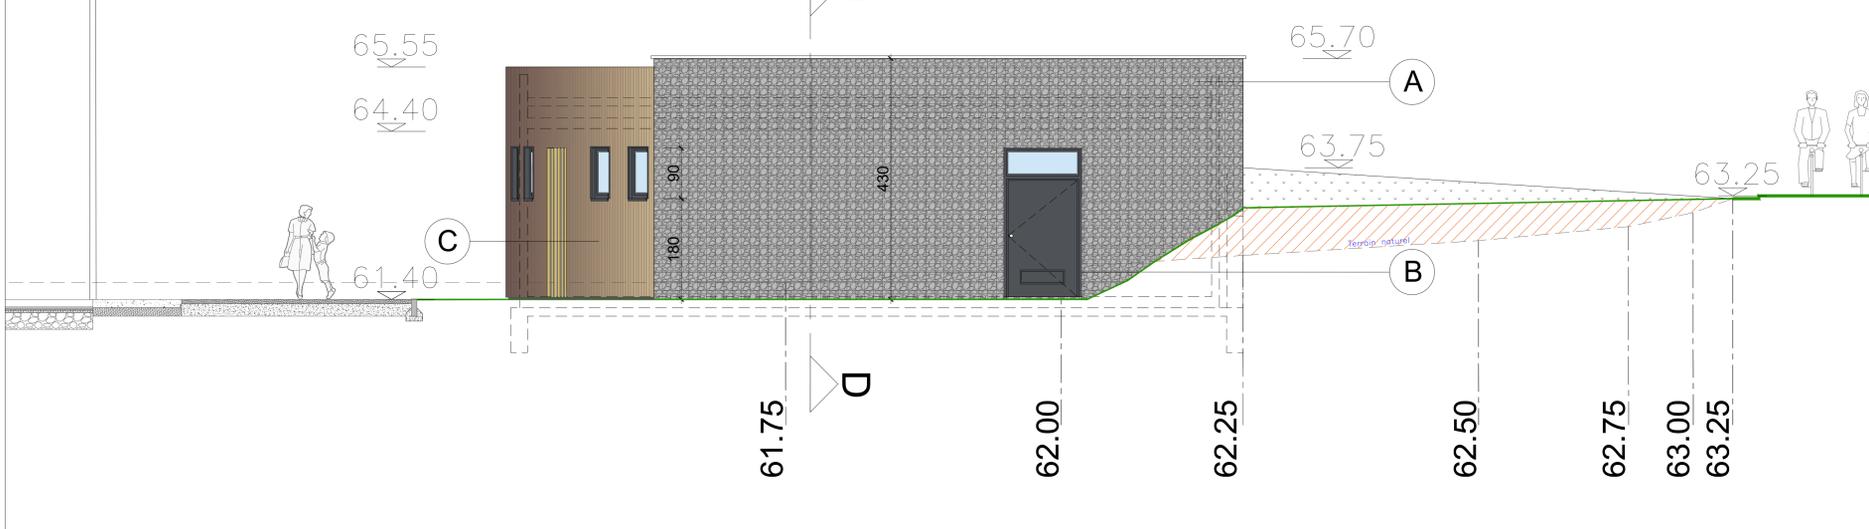

LEGENDE MATERIAUX

- (A) PAREMENT FACADES : Gabions de parement garnis de pierres calcaire ton gris
- (B) MENUISERIES EXTERIEURES : ALU avec cadre extérieur et seuil Alu ton RAL 7015
- (C) BARDAGE FACADE COURBE (Classement feu = D-s3,d0) Bois composite aspect teck OU bardage Padouk teinté naturelle
- (D) COUVRE-MURS : pierre bleue adoucie clair
- (E) COUVRE-MURS : rive de toiture en Alu ton RAL 7015
- (F) SEUILS : pierre bleue adoucie clair
- (G)

ÉLÉVATION OUEST-NORD OUEST 1/50

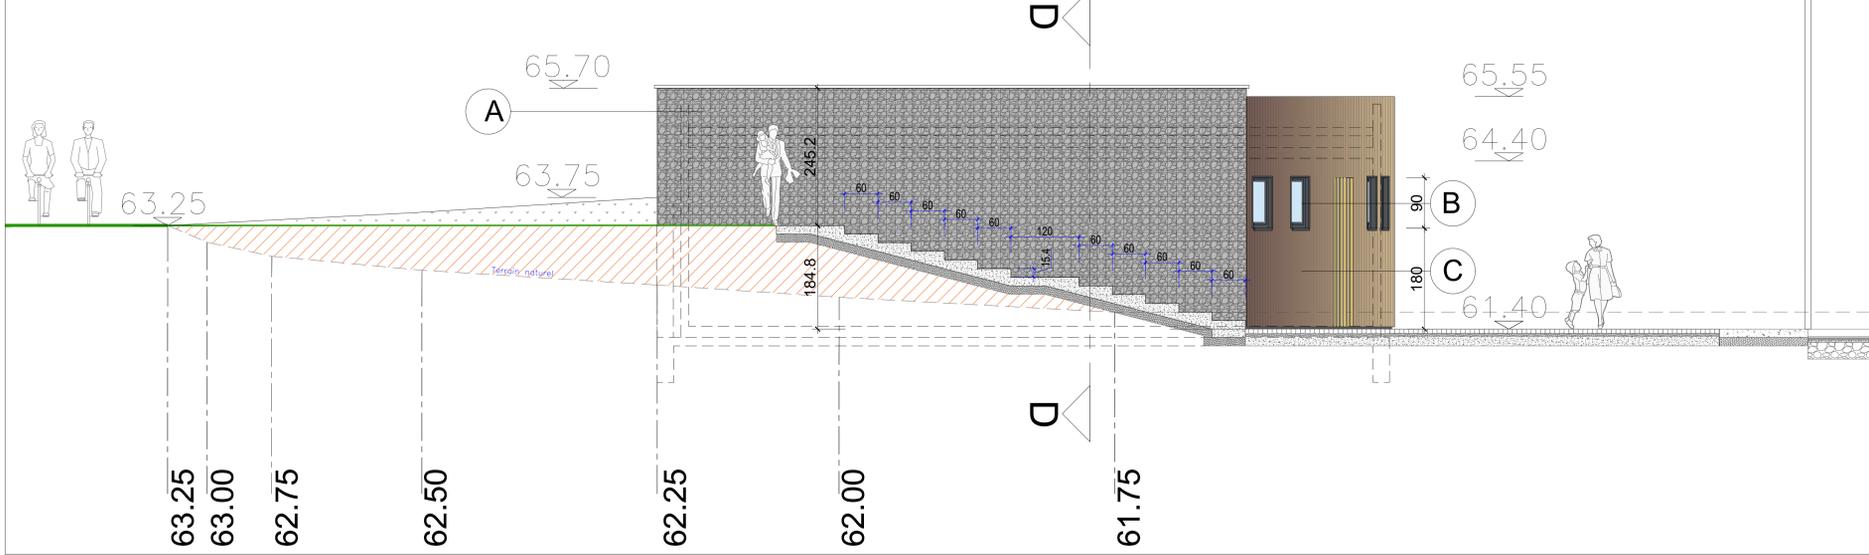

COMMUNE DE GREZ-DOICEAU

Construction d'une entité de Hockey sur gazon et padels, aménagement d'un parking

étape Soumission Esquisse Avant-Projet **Permis d'Urbanisme** Adjudication Chantier As Built

Maître d'ouvrage : **RCA DE GREZ-DOICEAU**
 PLACE ERNEST DUBOIS 1
 1390 GREZ-DOICEAU

Le(s) Demandeur(s), pour la RCA : [Signature]
 L'Entrepreneur : [Signature]
 L'Administration Communale : [Signature]

VESTIAIRES
FACADES
A-A B-B C-C D-D

Yves DEHASPE Régis SCREVE

Rue de la Station 5
 1390 GREZ-DOICEAU T. 01088.03.30
 di-architecture@skynet.be

DOSSIER : **GREZ HOC - 2020GR01** **PU 07** Echelles : 1/50
 Date d'émission du plan: 24-12-2020

INDEX DE MODIFICATION
 A01 ESQ C