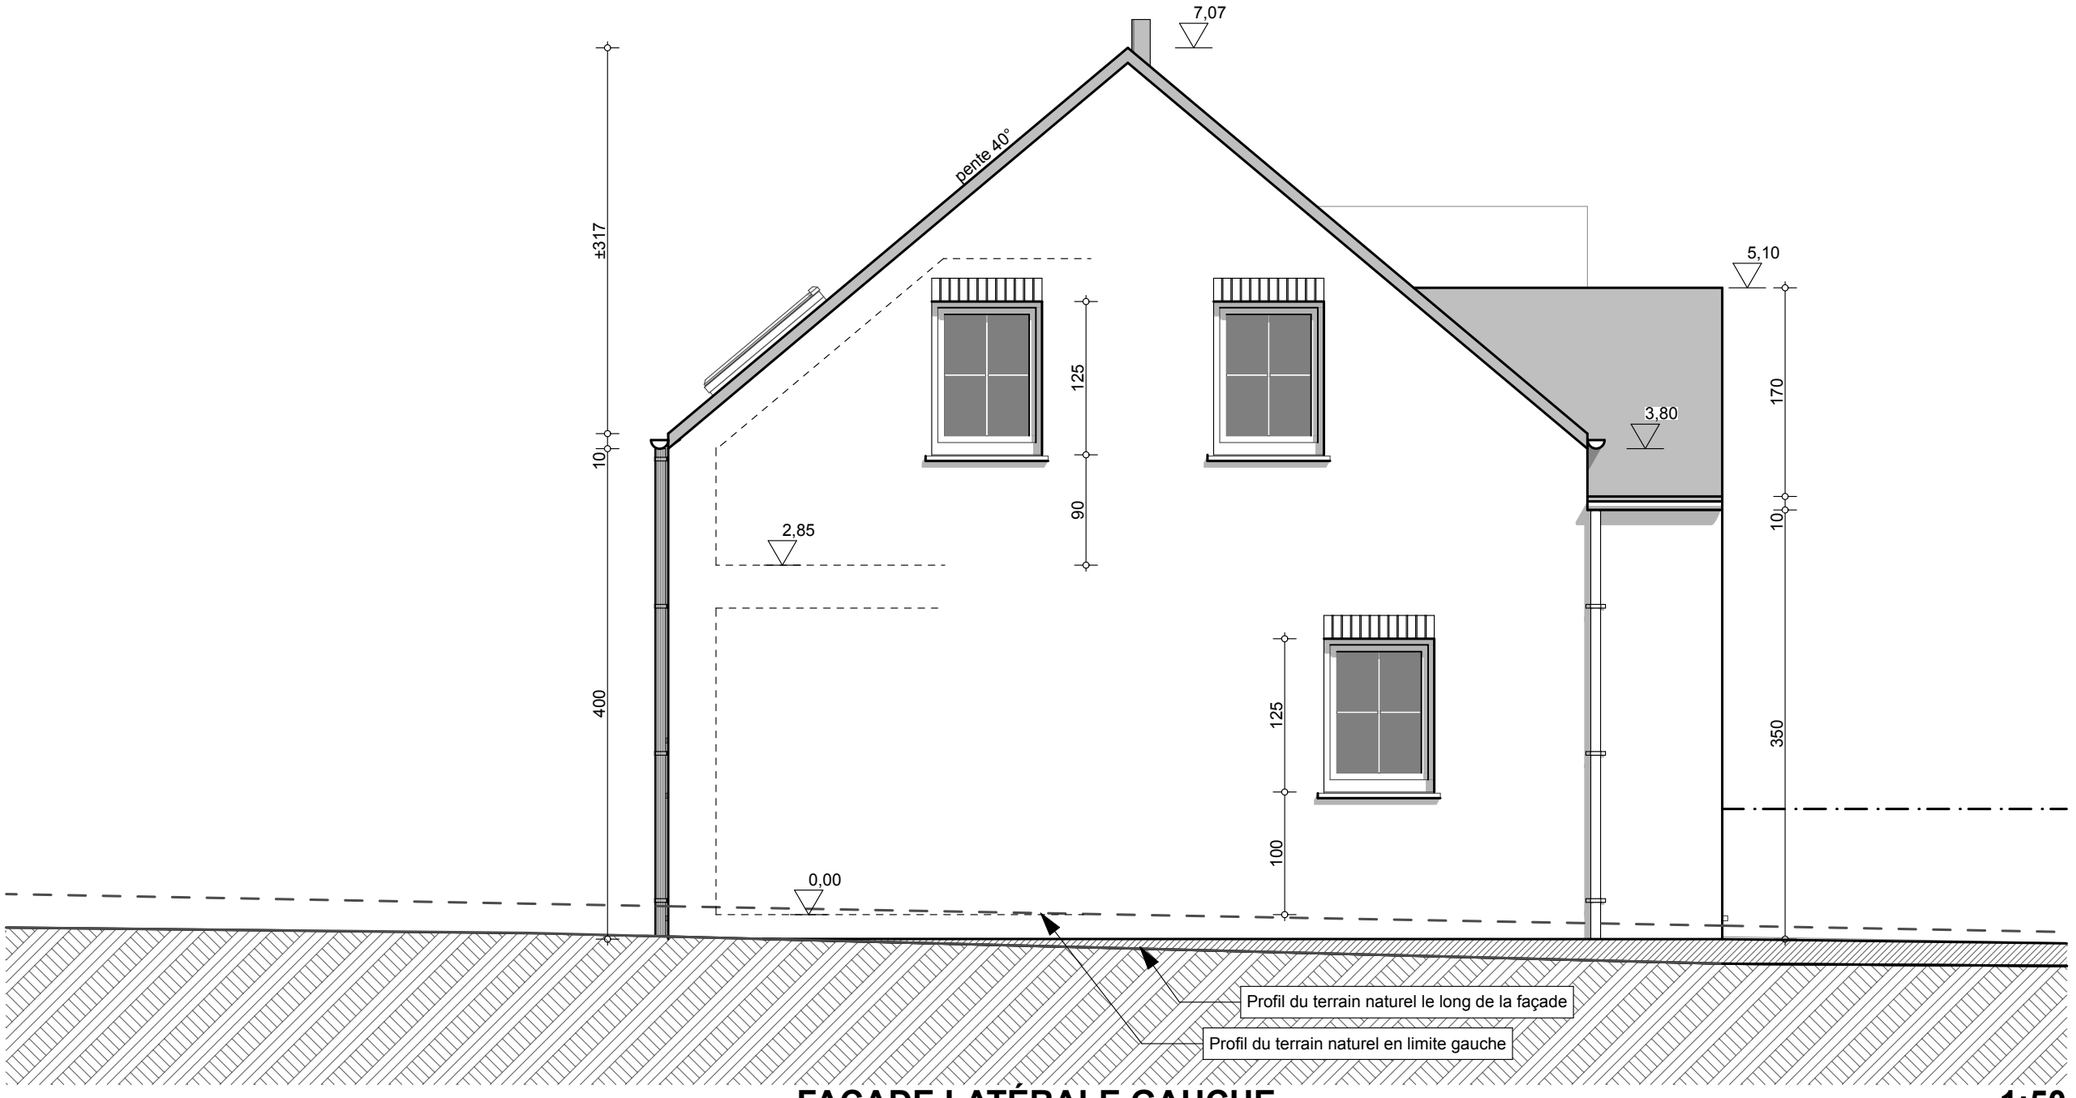

FAÇADE LATÉRALE GAUCHE 1:50

architectes
malhomme et ferauge
architectes
40, rue de tirlemont 1390 Néthen
010.86.67.86 info@malhomme-et-ferauge.be

m.de l'ouvrage
Mr et mme E. Comès et A. Flamand
rue Constant Wauters, 58
1390 Pécrot (Grez-Doiceau)
gomech5310@hotmail.be

projet
Construction d'une habitation.
rue A. Snaps, 20 à 1390 Grez-Doiceau
Cadastré 4ème DIV. section A n°158f6

plan échelle
FAÇADE LATÉRALE GAUCHE
1/50

7 mai 2021

1333-21
13/14