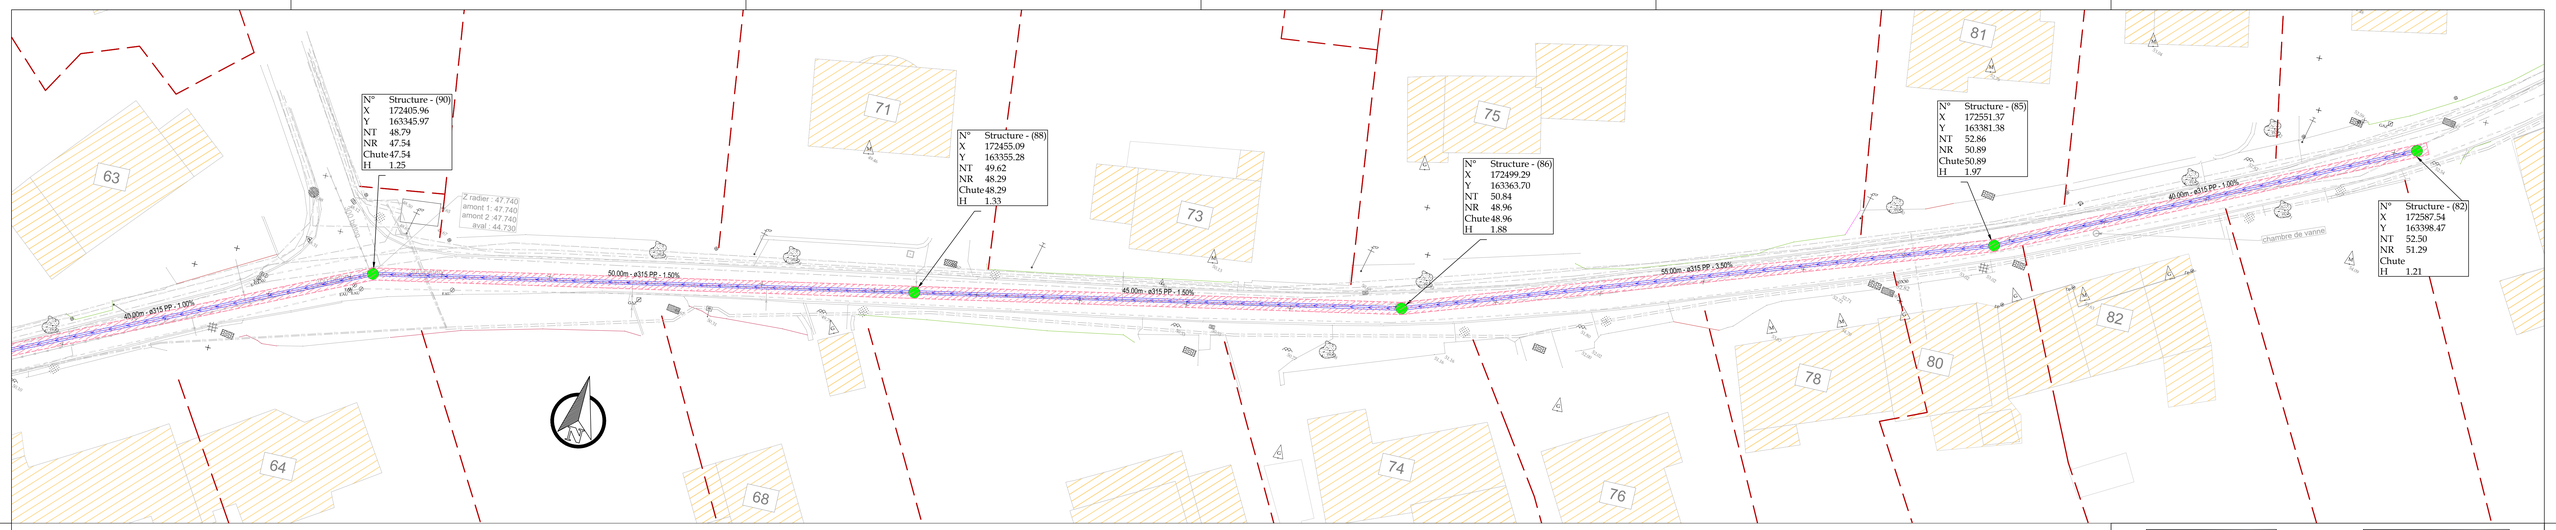
N° Structure - (90)
X 172405.96
Y 163345.97
NT 48.79
NR 47.54
Chute 47.54
H 1.25
N° Structure - (88)
X 172455.09
Y 163355.28
NT 49.62
NR 48.29
Chute 48.29
H 1.33
N° Structure - (86)
X 172499.29
Y 163363.70
NT 50.84
NR 48.96
Chute 48.96
H 1.88
N° Structure - (85)
X 172551.37
Y 163381.38
NT 52.86
NR 50.89
Chute 50.89
H 1.97
N° Structure - (82)
X 172587.54
Y 163398.47
NT 52.50
NR 51.29
Chute
H 1.21
Z radier : 47.740
amont 1 : 47.740
amont 2 :47.740
aval : 44.730
40.00m - ø315 PP - 1.00%
50.00m - ø315 PP - 1.50%
45.00m - ø315 PP - 1.50%
55.00m - ø315 PP - 3.50%
40.00m - ø315 PP - 1.00%
chambre de vanne
63
64
68
71
73
74
75
76
78
80
81
82

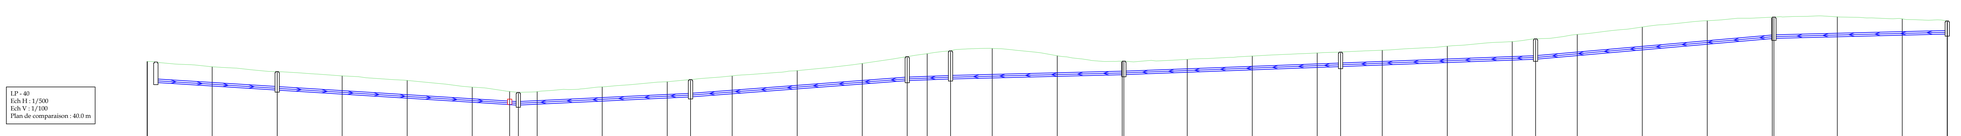
LP - 40
Ech H : 1/500
Ech V : 1/100
Plan de comparaison : 40.0 m

| | | |