



Coupe A-A

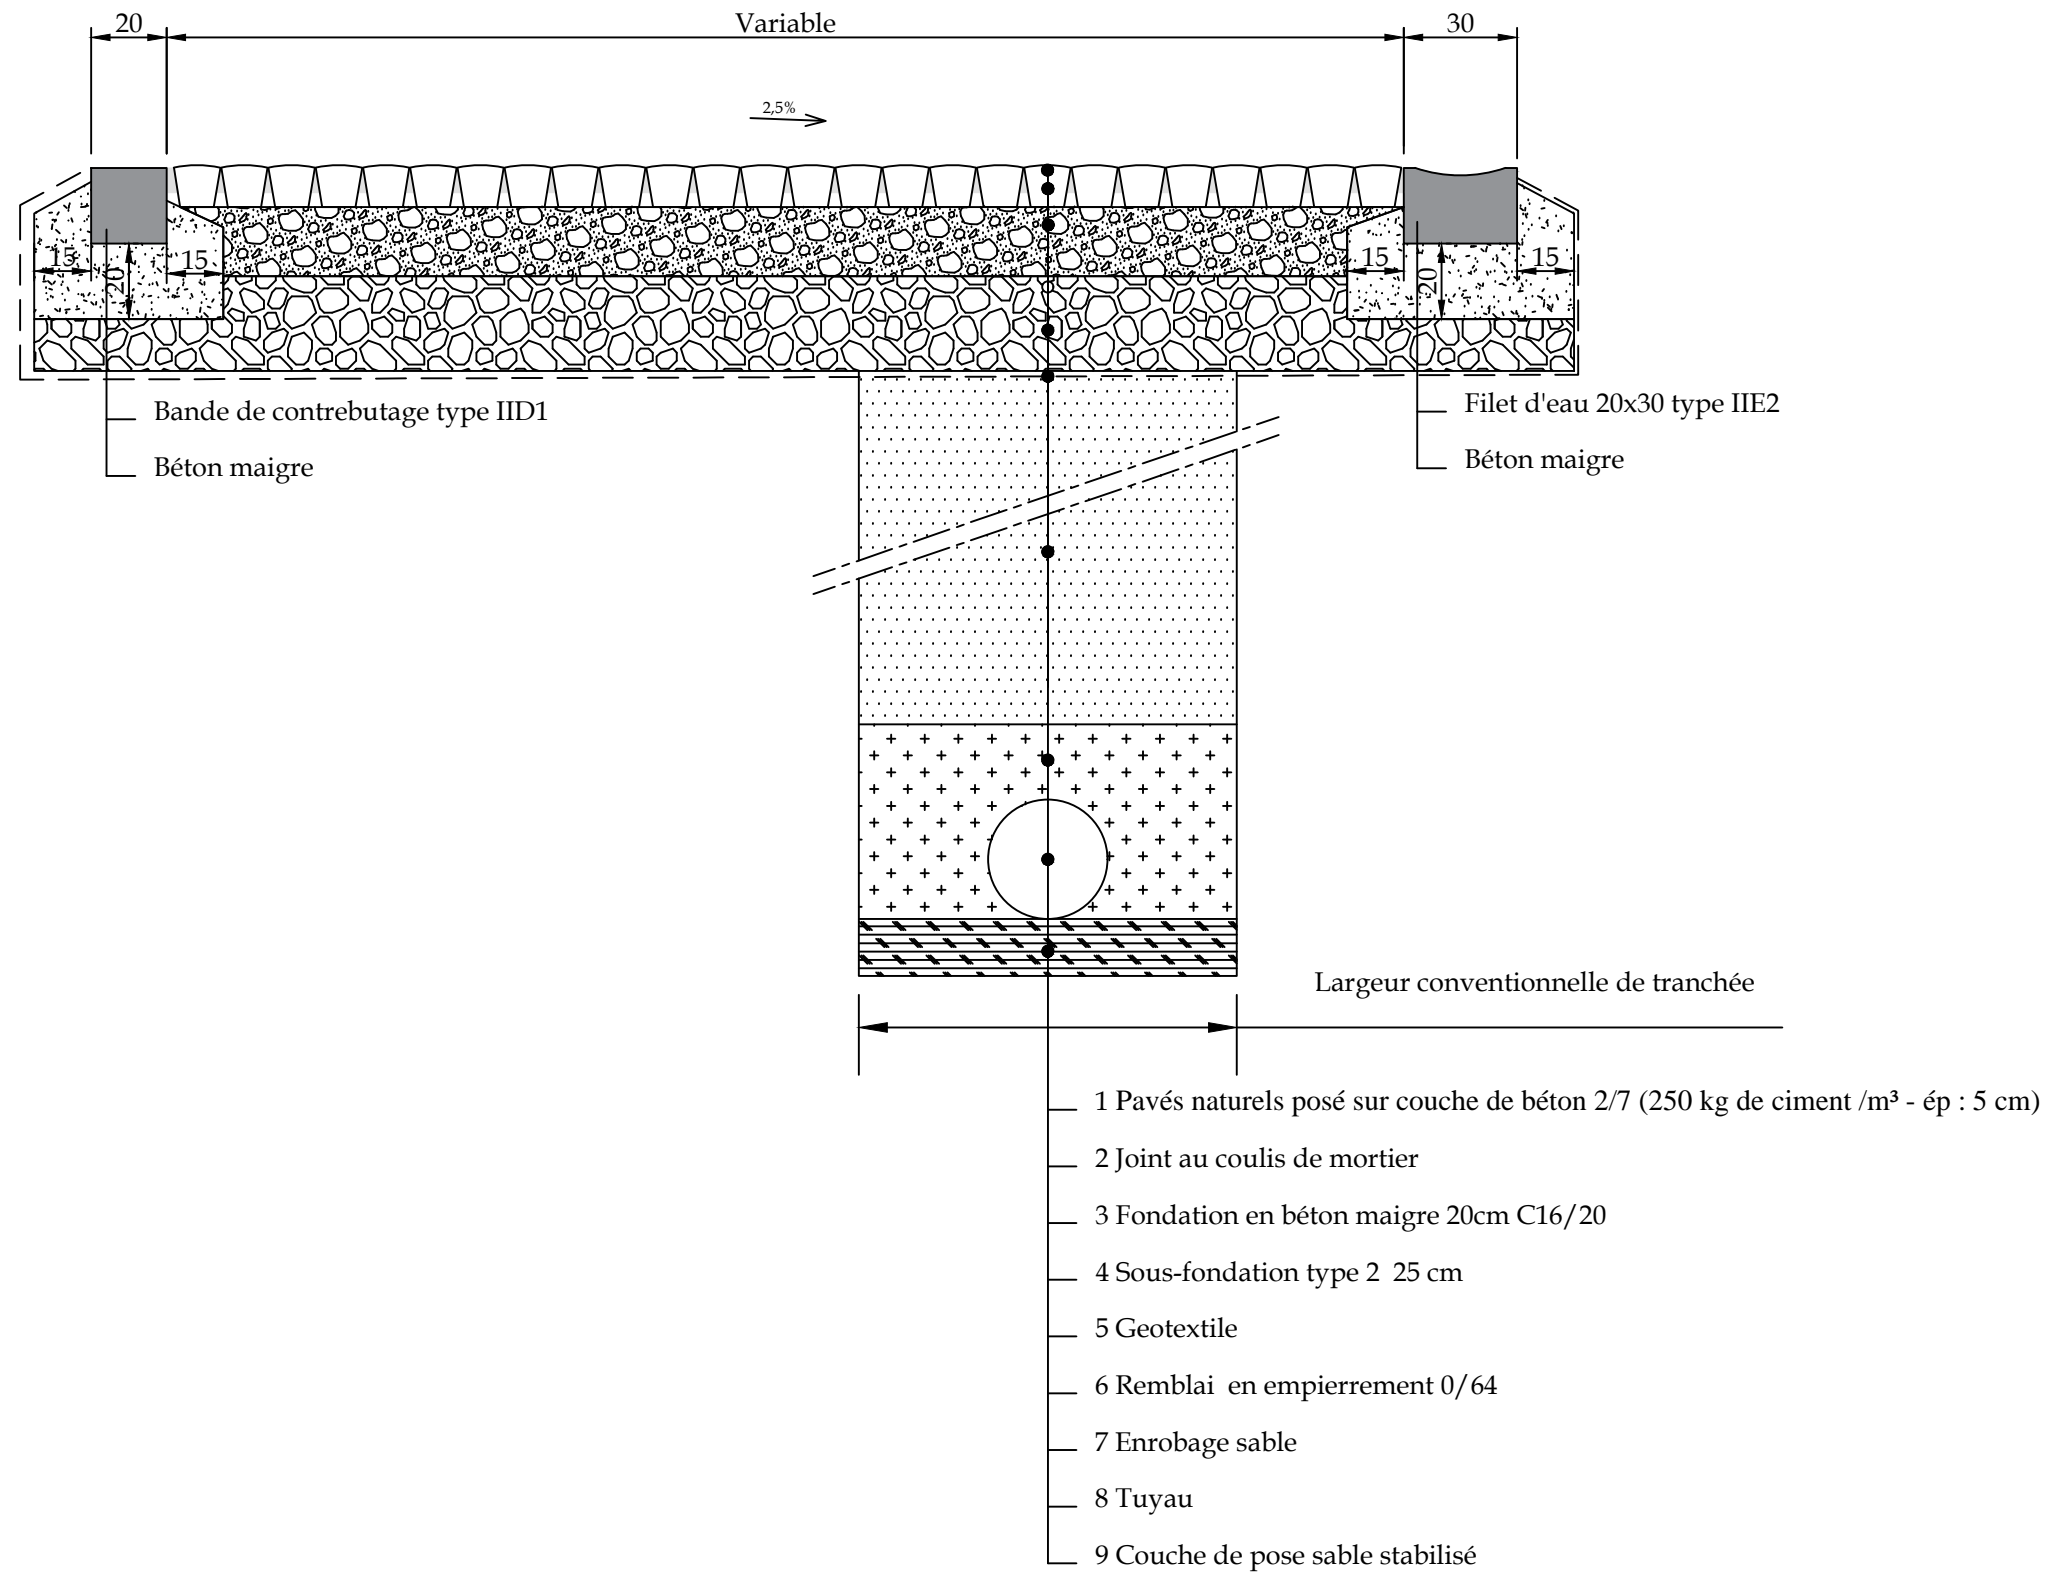

 in BW 10, Rue de la Religion - 1400 Nivelles tél : 067/21.71.11 - fax : 067/89.45.86		Egouttage et aménagement de la rue de la Cortaie à Grez-Doiceau N°SPGE: 25037/03/G002		Commune de Grez-Doiceau Place Ernest Dubois 1 1390 Grez-Doiceau tél : 010/84.83.00 fax: 010/84.83.29	
Echelle :	1/20	Plan N° :	P.40	PROJET	Coupe type
Indice	Date	Modifications			Dessiné par
B	18/03/21	Projet			KVR
				Vérfié par	PMI