Coupe B-B

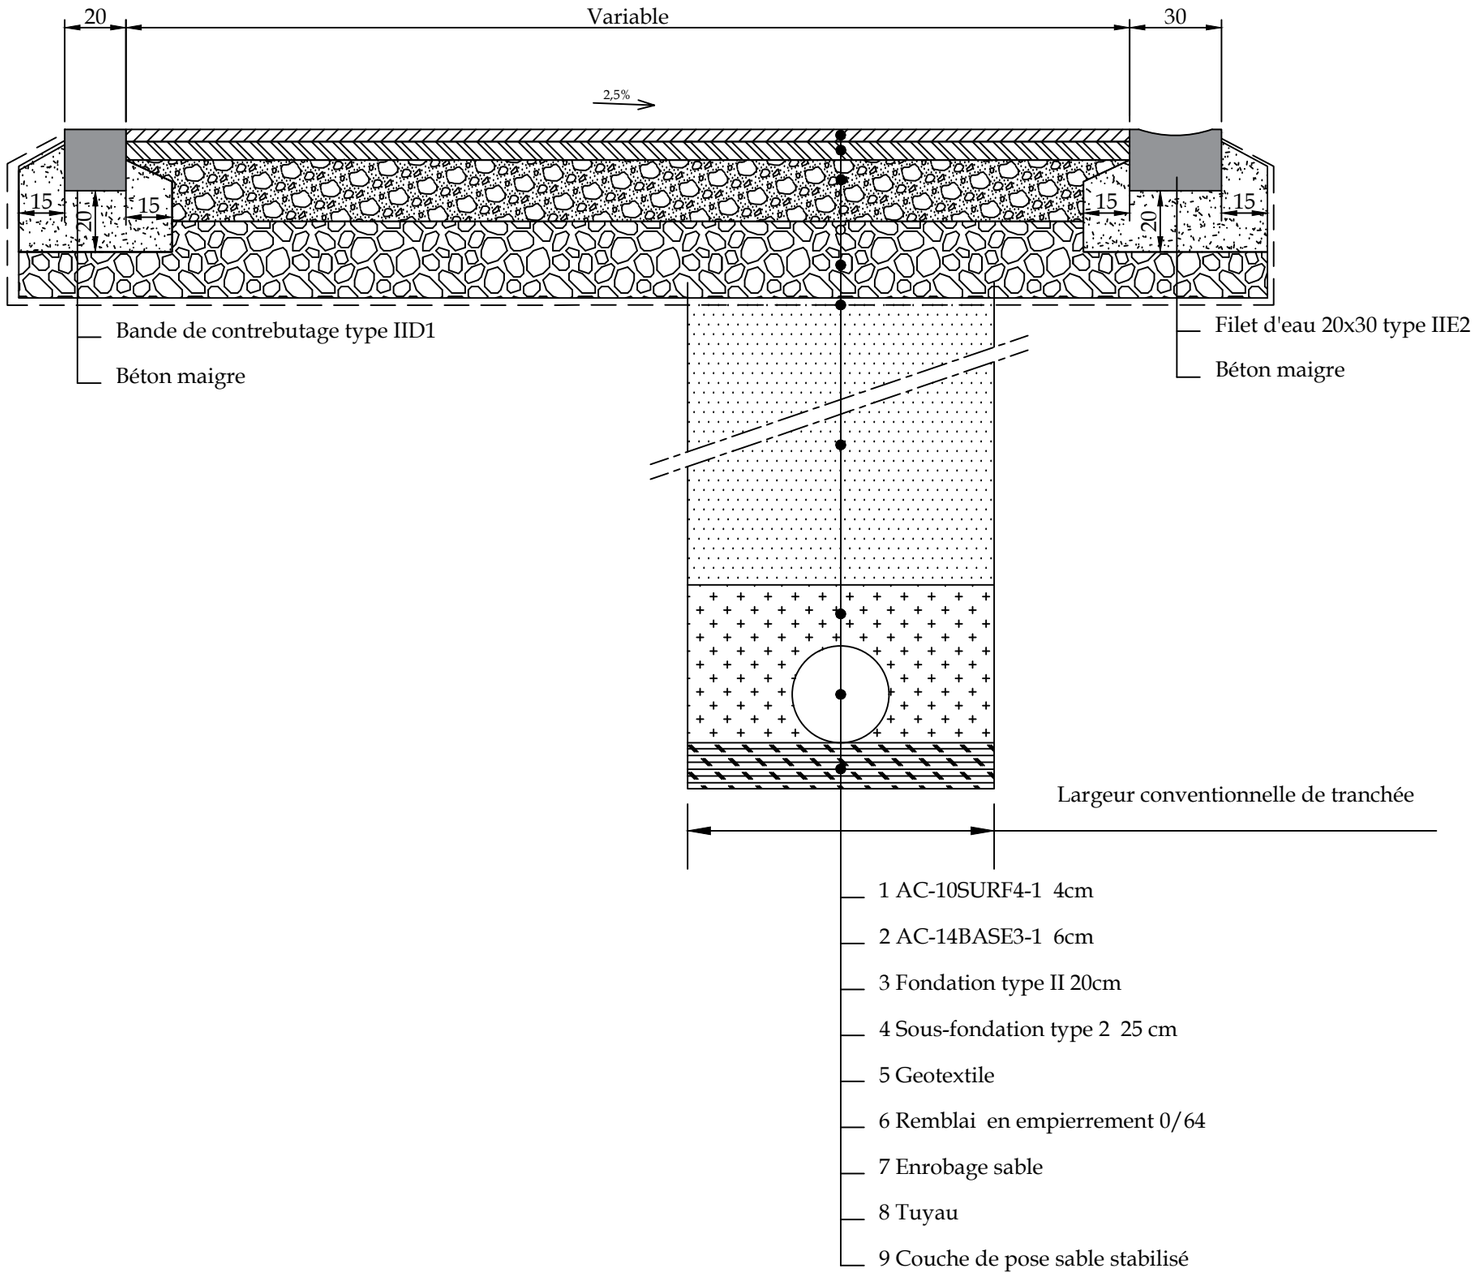

in bw	**in BW** 10, Rue de la Religion - 1400 Nivelles tél : 067/21.71.11 - fax : 067/89.45.86	Egouttage et aménagement de la rue de la Cortaie à Grez-Doiceau N°SPGE: 25037/03/G002				**Commune de Grez-Doiceau** Place Ernest Dubois 1 1390 Grez-Doiceau tél : 010/84.83.00 fax: 010/84.83.29
Echelle : 1/20		Plan N° : P.41	PROJET	Coupe type		
Indice	Date	Modifications			Dessiné par	Vérifié par
B	18/03/2021	Projet			KVR	PMI