


Coupe D-D

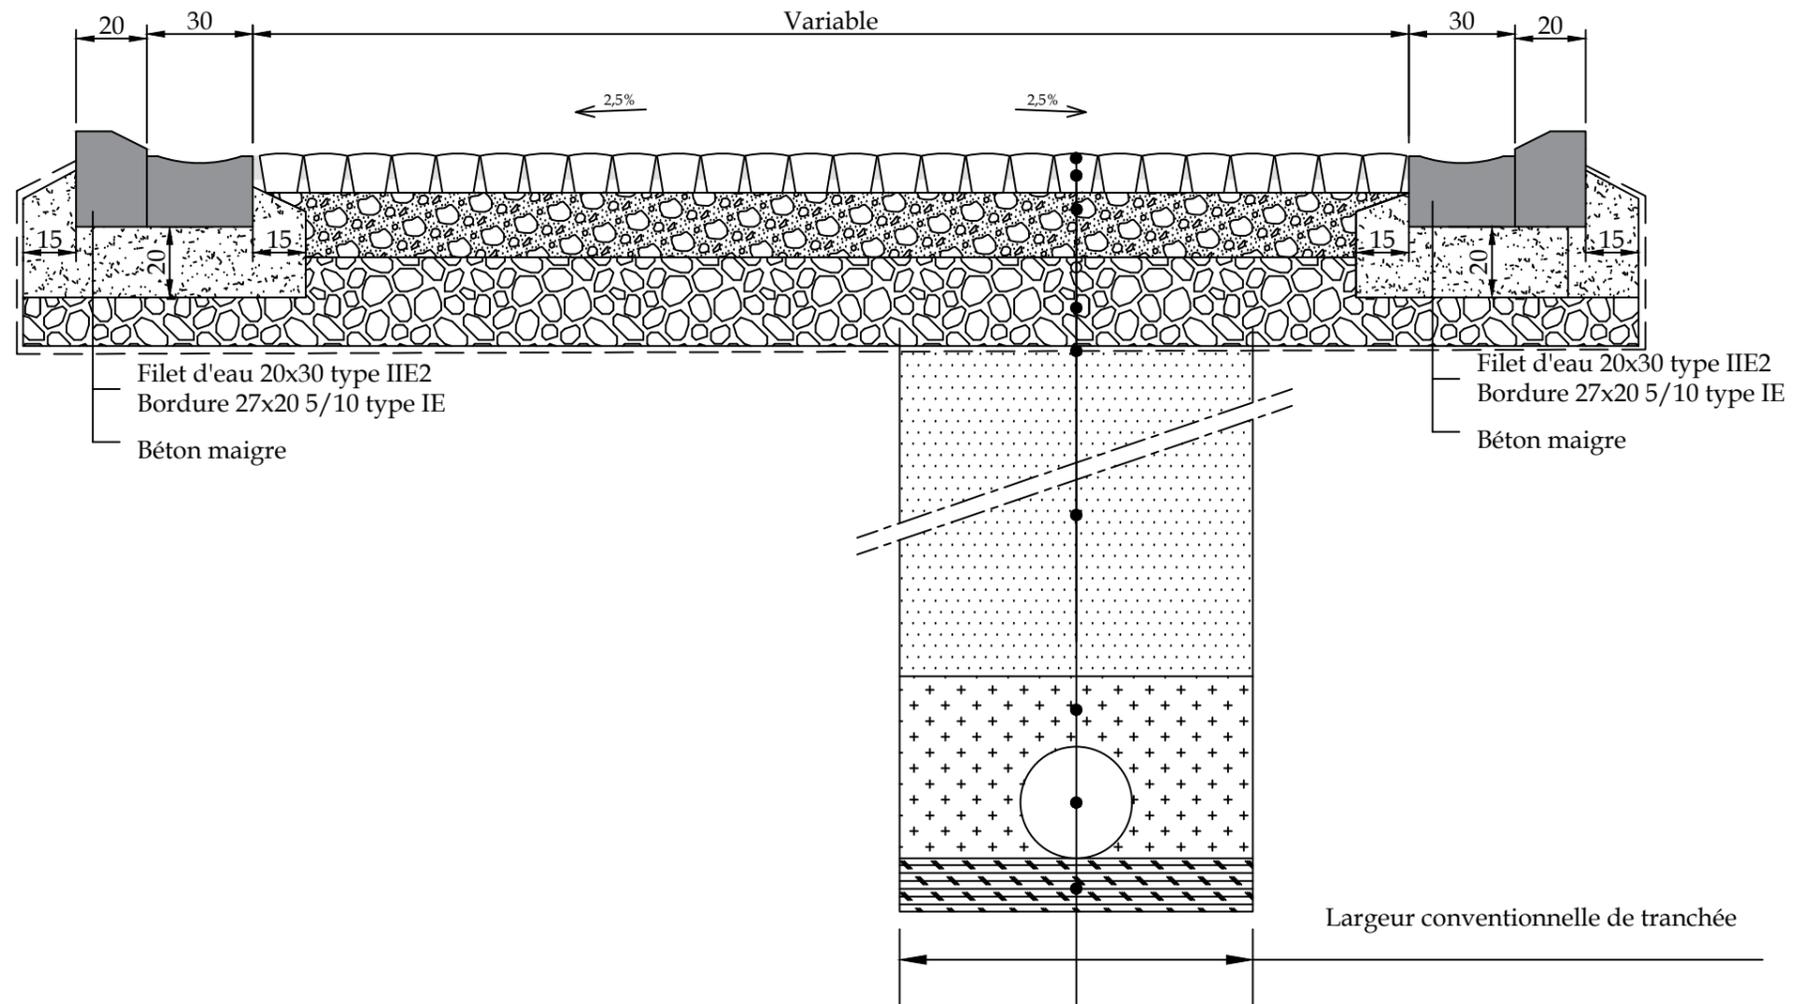

- 1 Pavés naturels posé sur couche de béton 2/7 (250 kg de ciment /m³ - ép : 5 cm)
- 2 Joint au coulis de mortier
- 3 Fondation en béton maigre 20cm C16/20
- 4 Sous-fondation type 2 25 cm
- 5 Geotextile
- 6 Remblai en empierrement 0/64
- 7 Enrobage sable
- 8 Tuyau
- 9 Couche de pose sable stabilisé

 in BW 10, Rue de la Religion - 1400 Nivelles tél : 067/21.71.11 - fax : 067/89.45.86		Egouttage et aménagement de la rue de la Cortaie à Grez-Doiceau N°SPGE: 25037/03/G002		Commune de Grez-Doiceau Place Ernest Dubois 1 1390 Grez-Doiceau tél : 010/84.83.00 fax: 010/84.83.29	
Echelle :	1/20	Plan N° :	P.43	PROJET	Coupe type
Indice	Date	Modifications			Dessiné par
B	18/03/2021	Projet			Vérifié par
				KVR	PMI