


## Coupe E-E

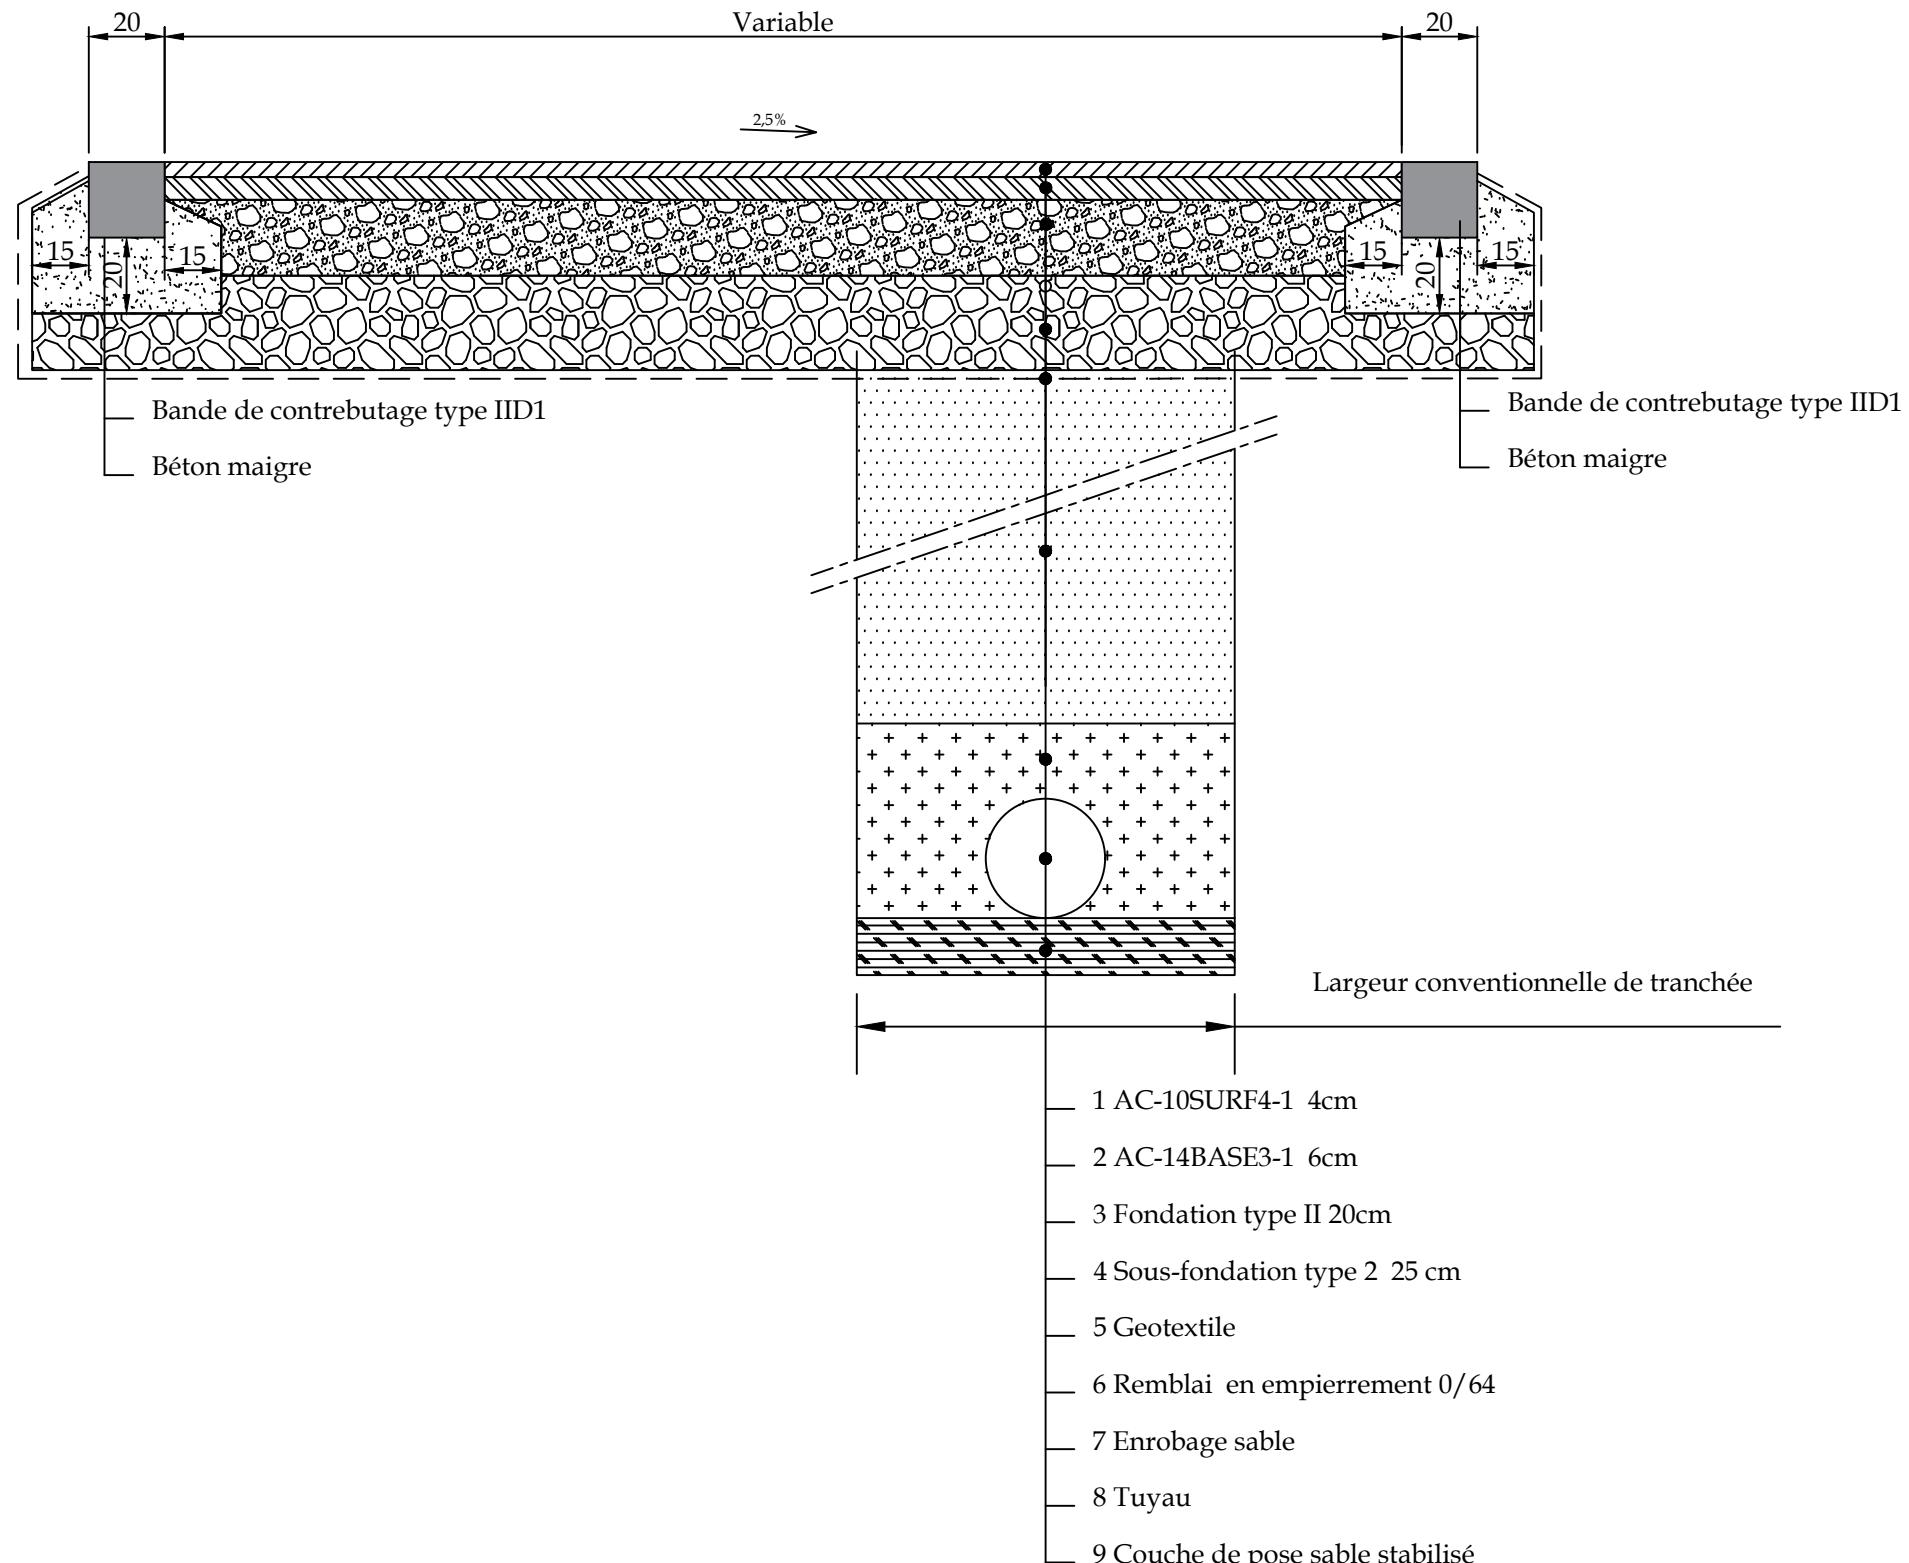

in BW  
10, Rue de la Religion - 1400 Nivelles  
tél : 067/21.71.11 - fax : 067/89.45.86

Egouttage et aménagement de la rue de la Cortaie à Grez-Doiceau  
N°SPGE: 25037/03/G002

Commune de Grez-Doiceau

Place Ernest Dubois 1  
1390 Grez-Doiceau

Echelle :	1/20	Plan N° :	P.44	PROJET	Coupe type	tél : 010/84.83.00 fax: 010/84.83.29
Indice	Date	Modifications			Dessiné par	Vérifié par
B	18/03/2021	Projet			KVR	PMI