

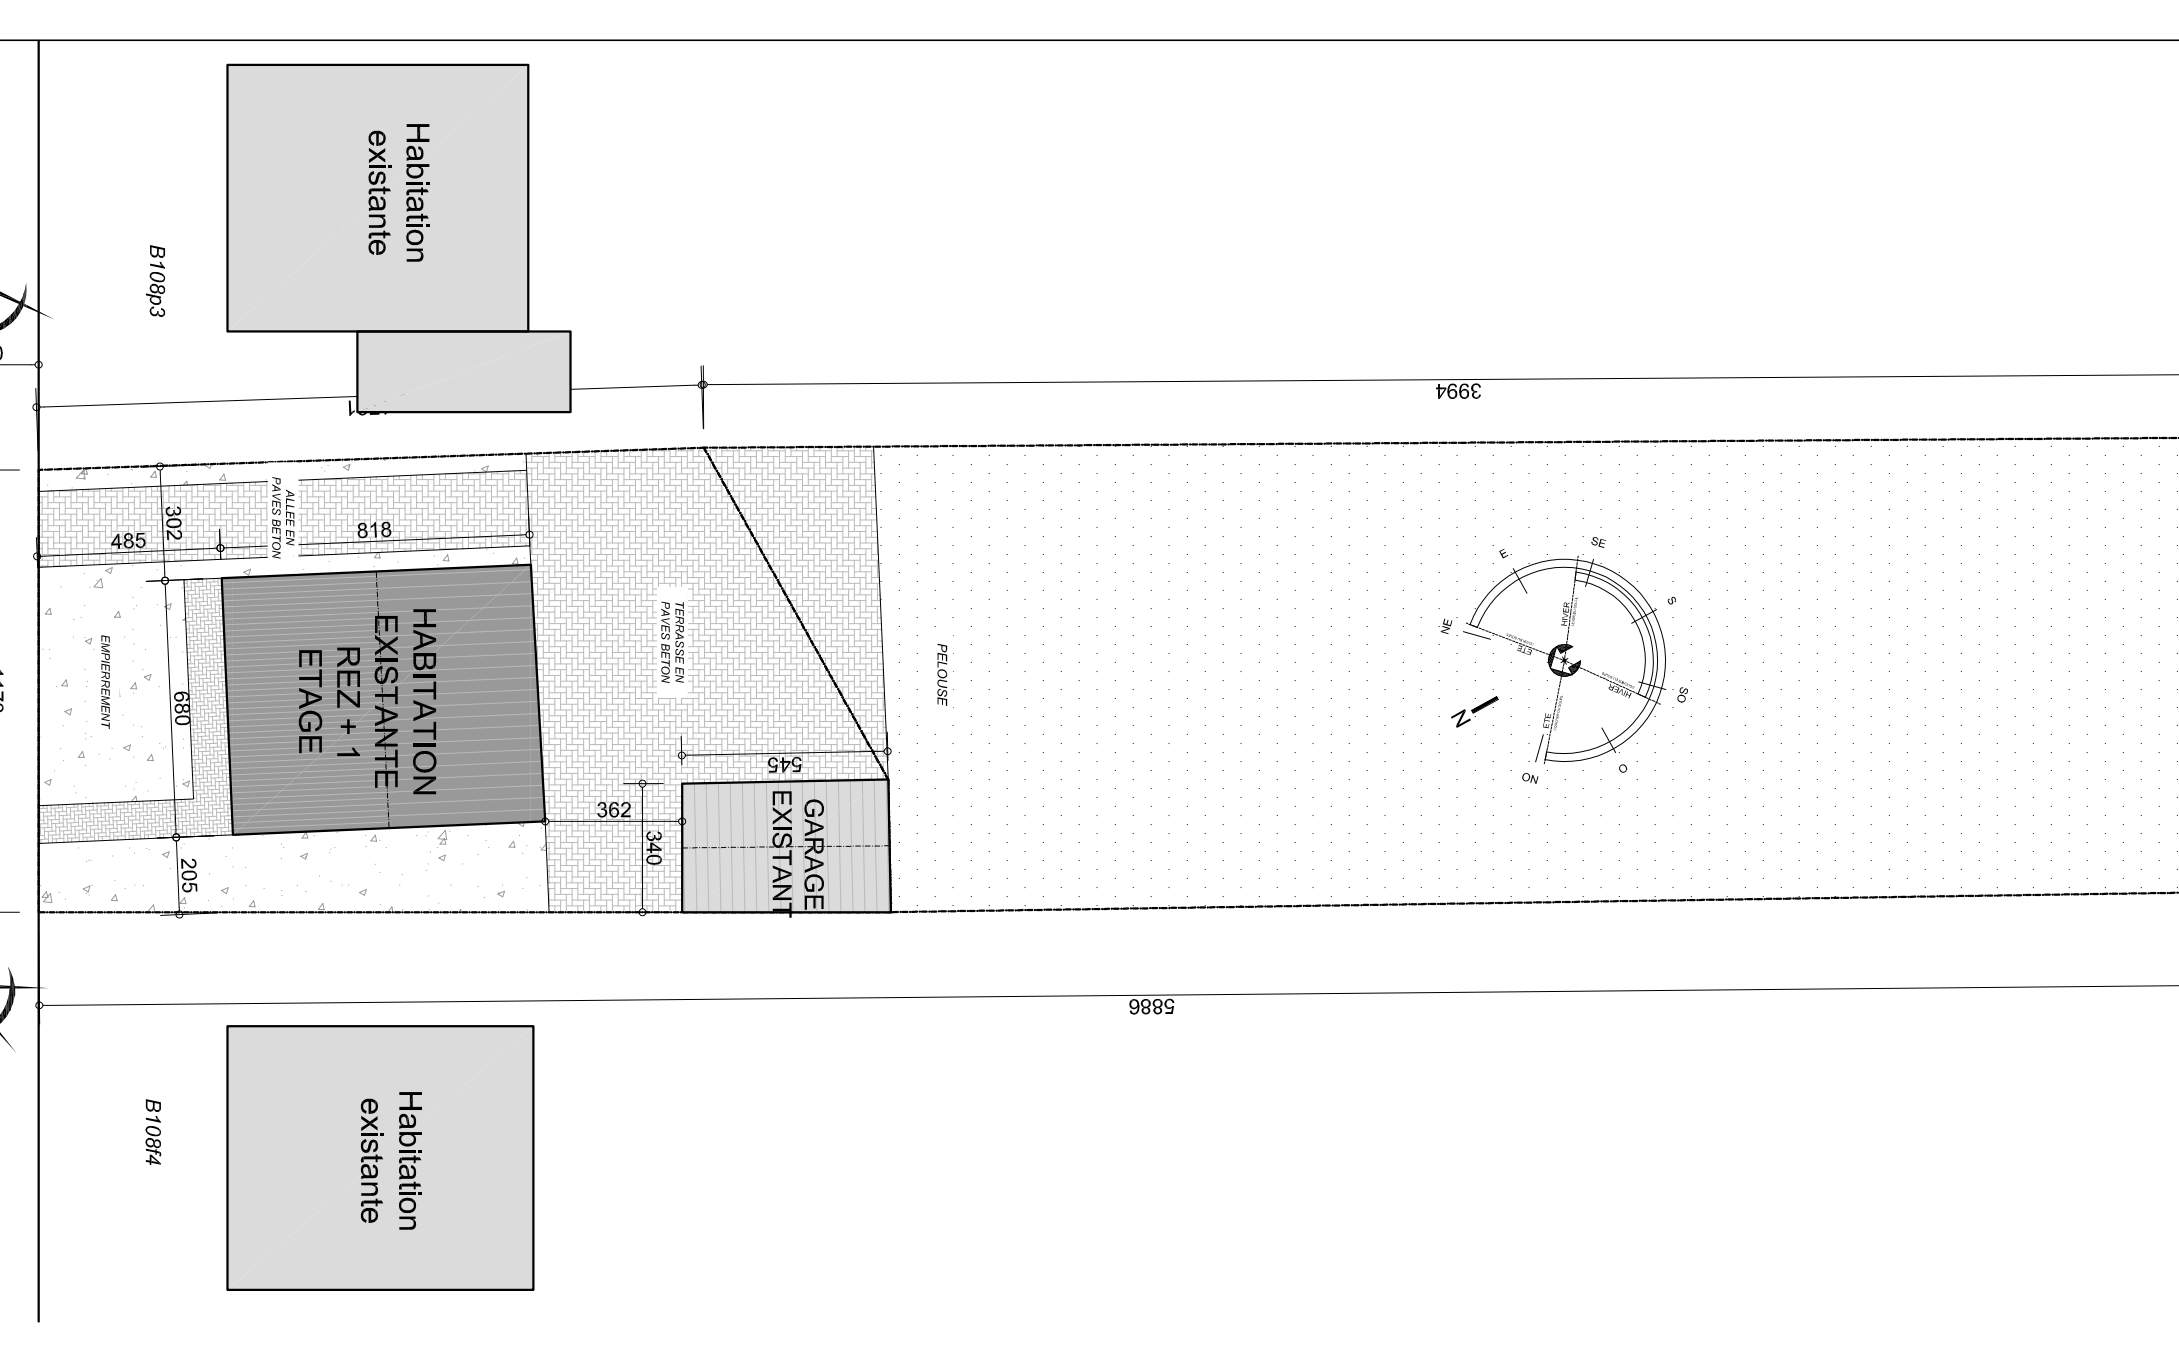
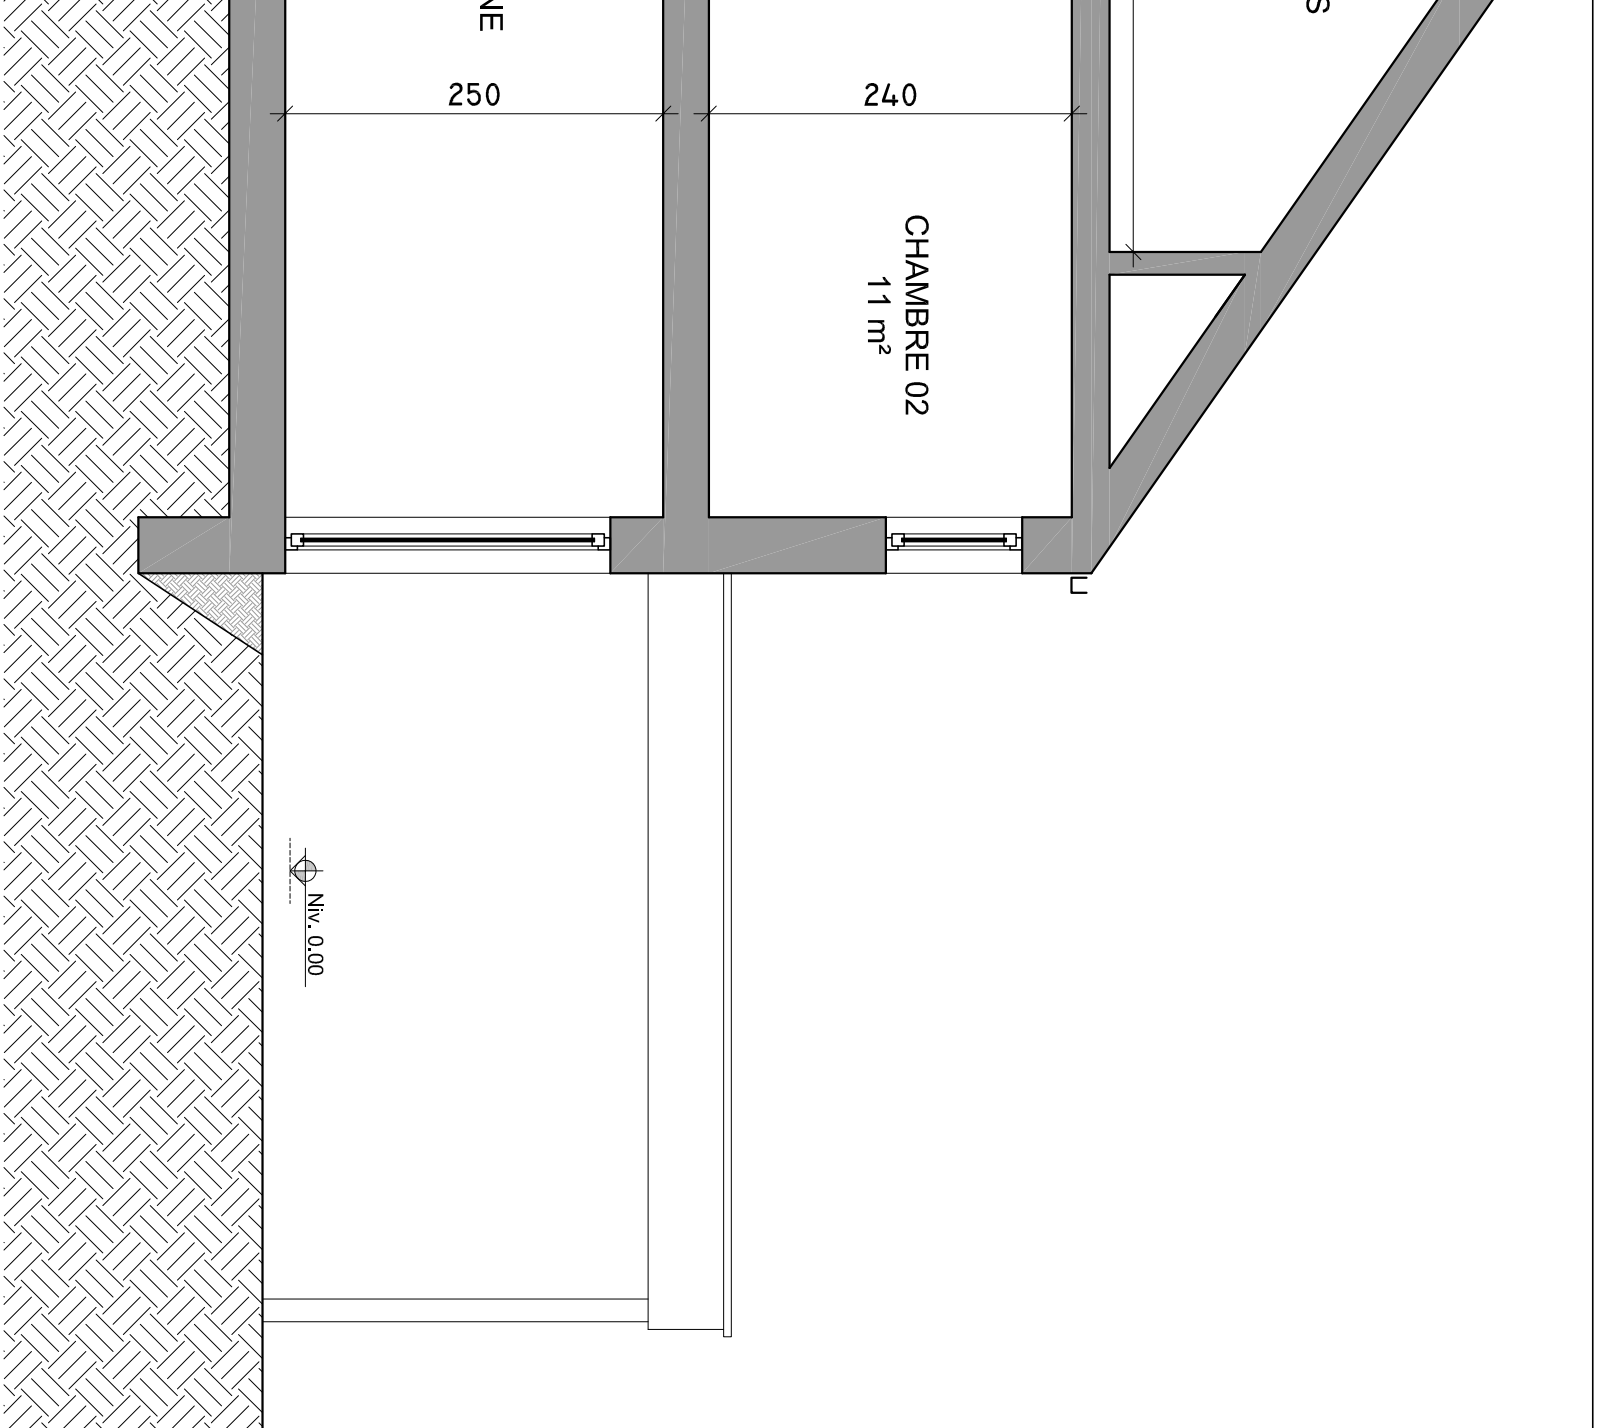
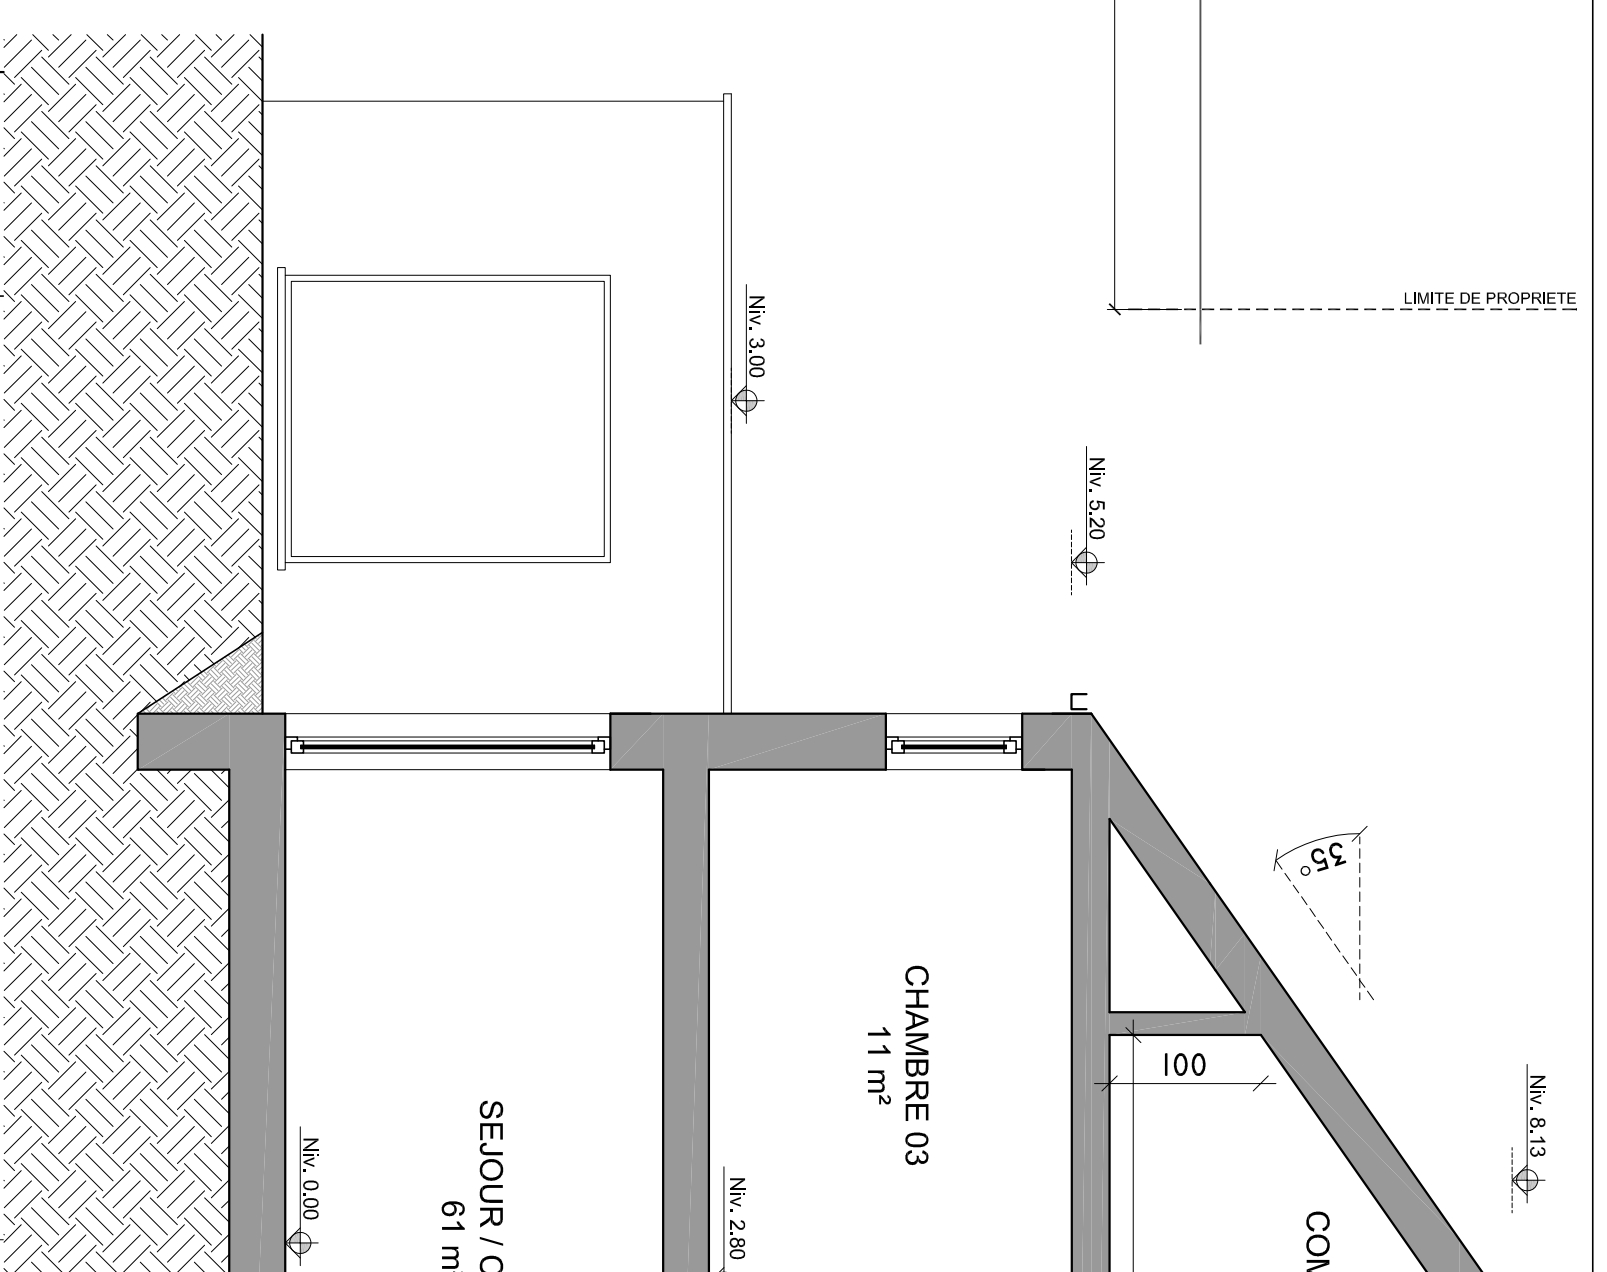
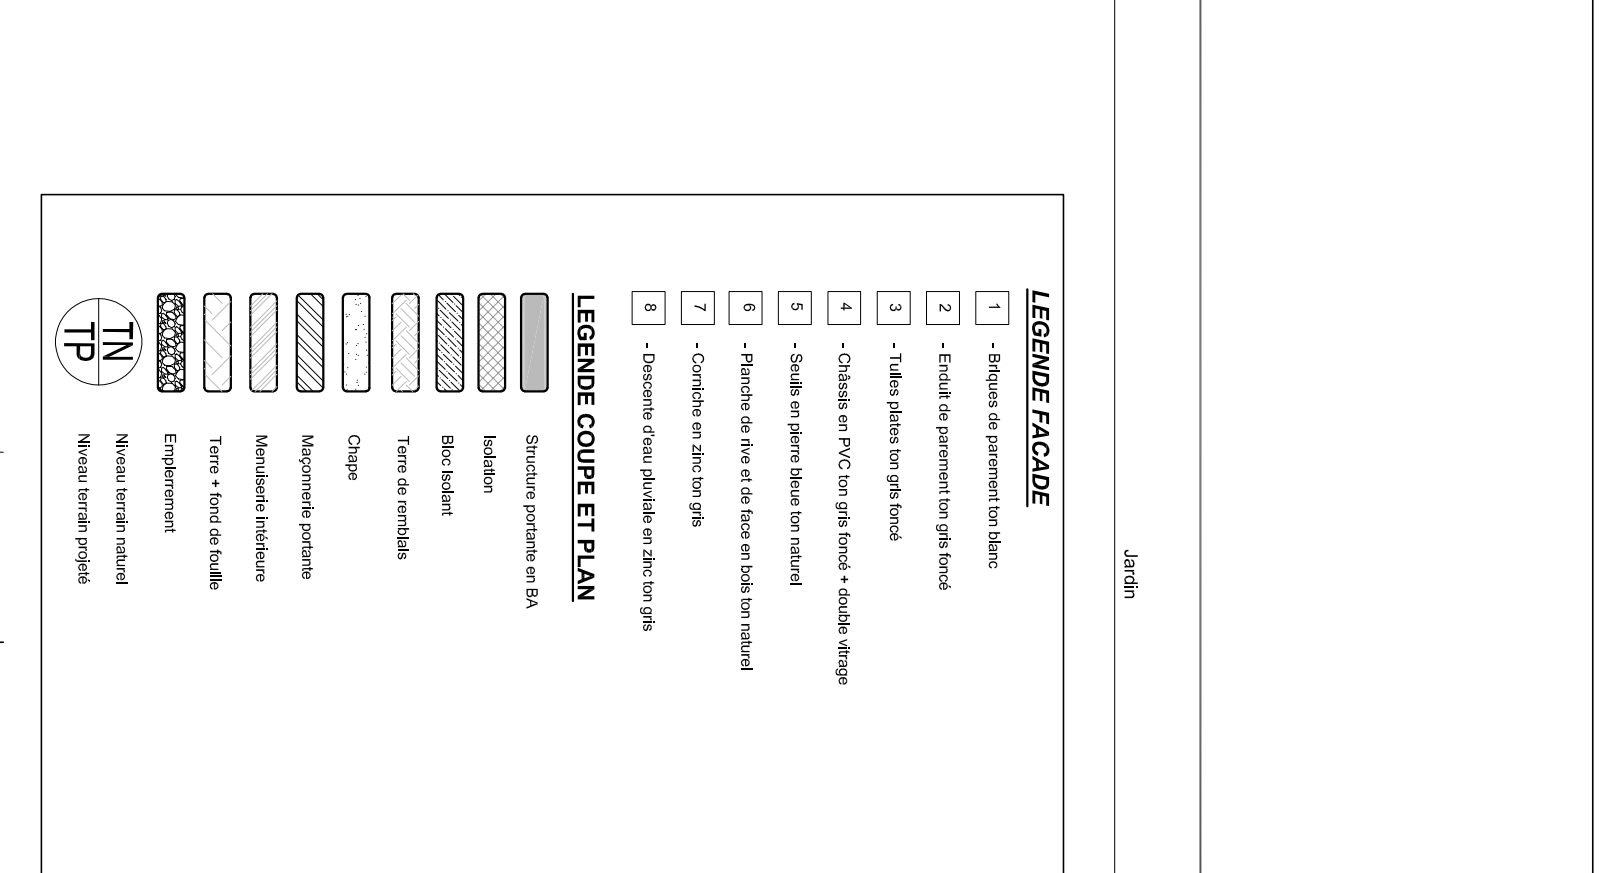
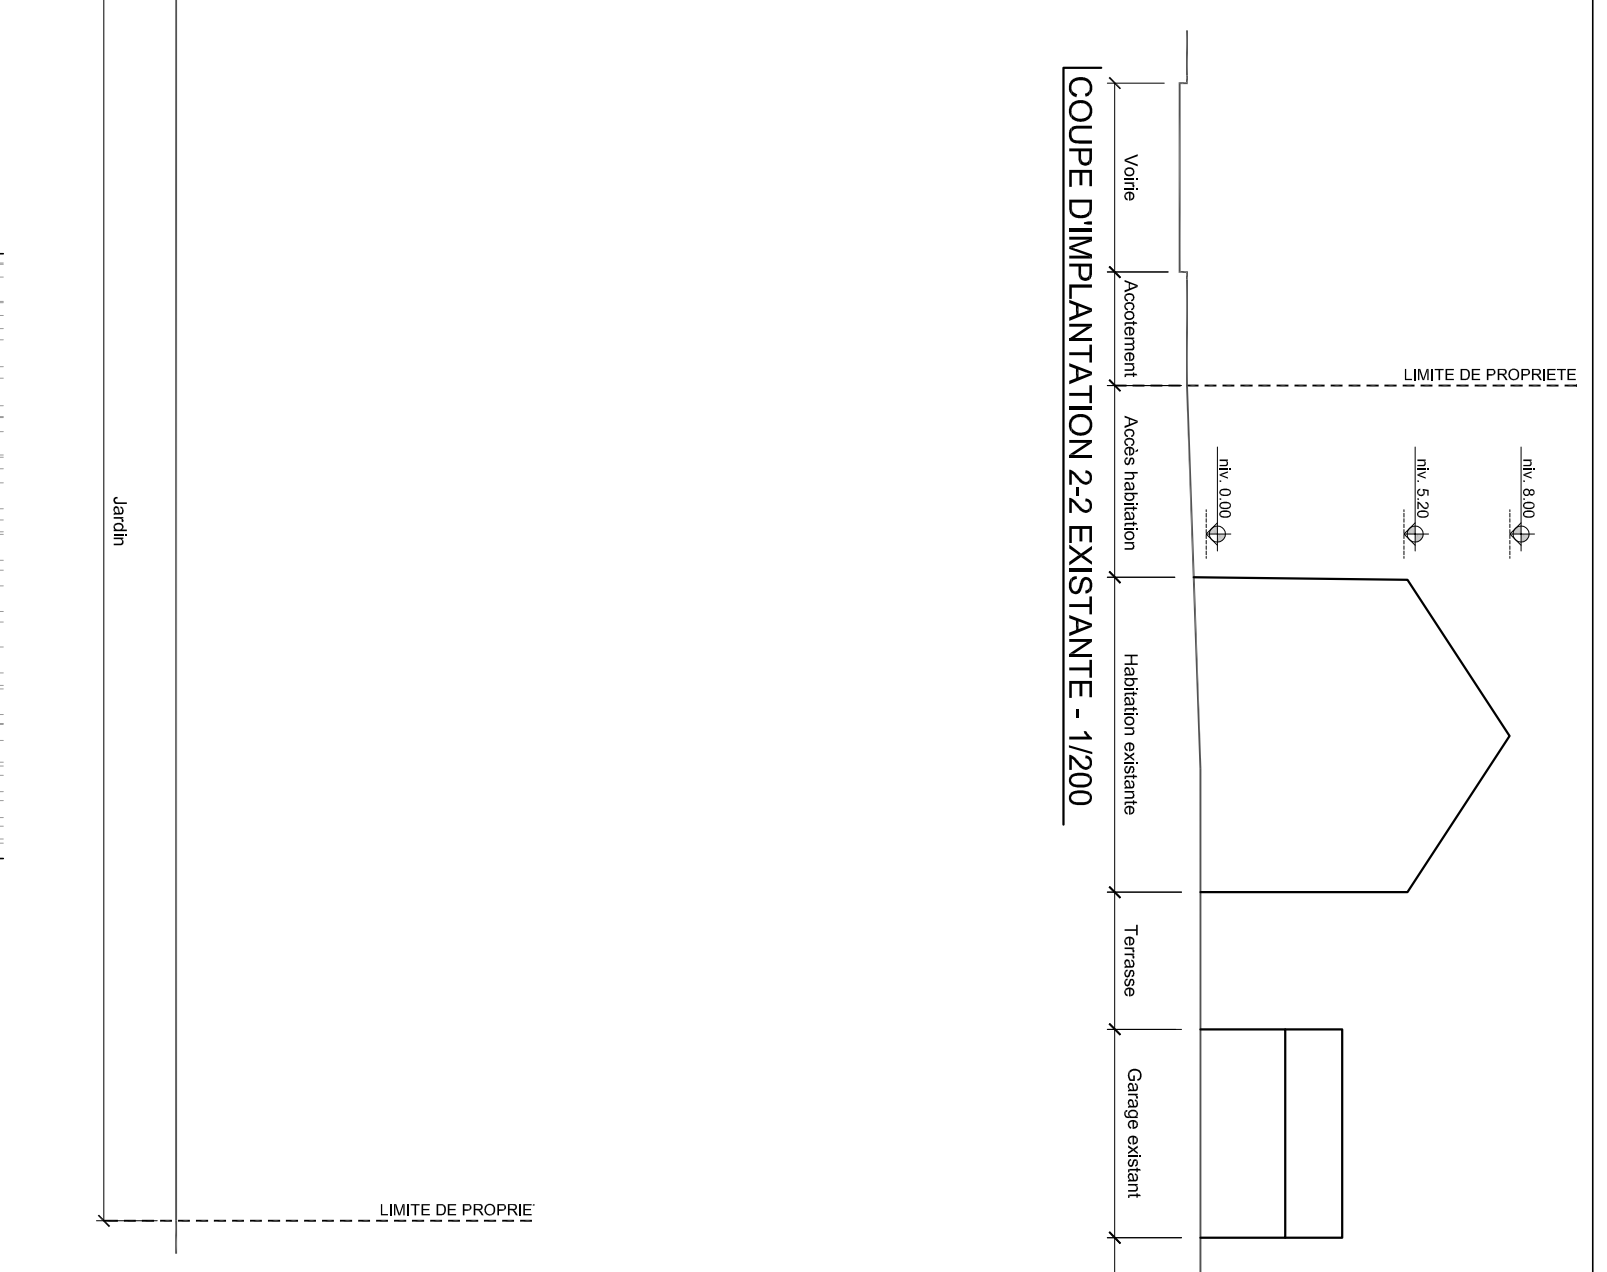




PLAN DE SITUATION - 1/1500

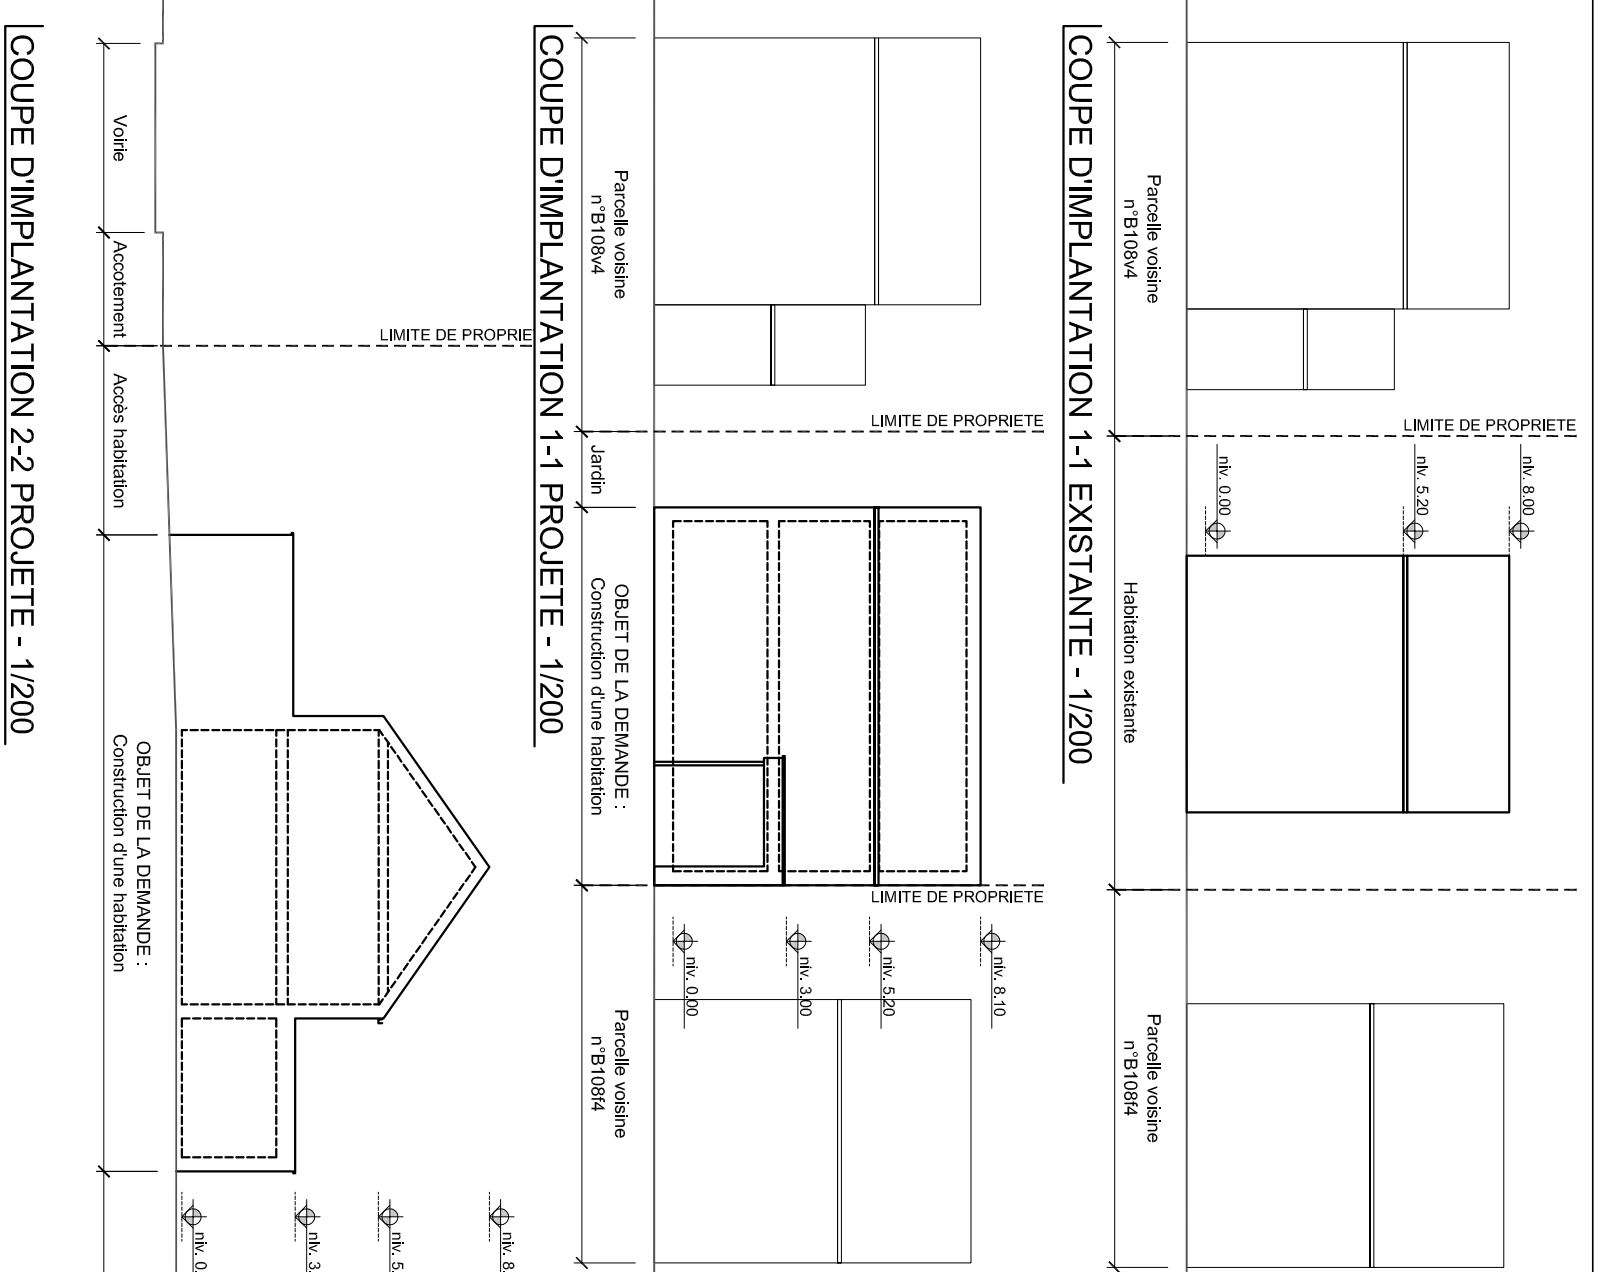

PLAN DIMPLANTATION EXISTANT - 1/200

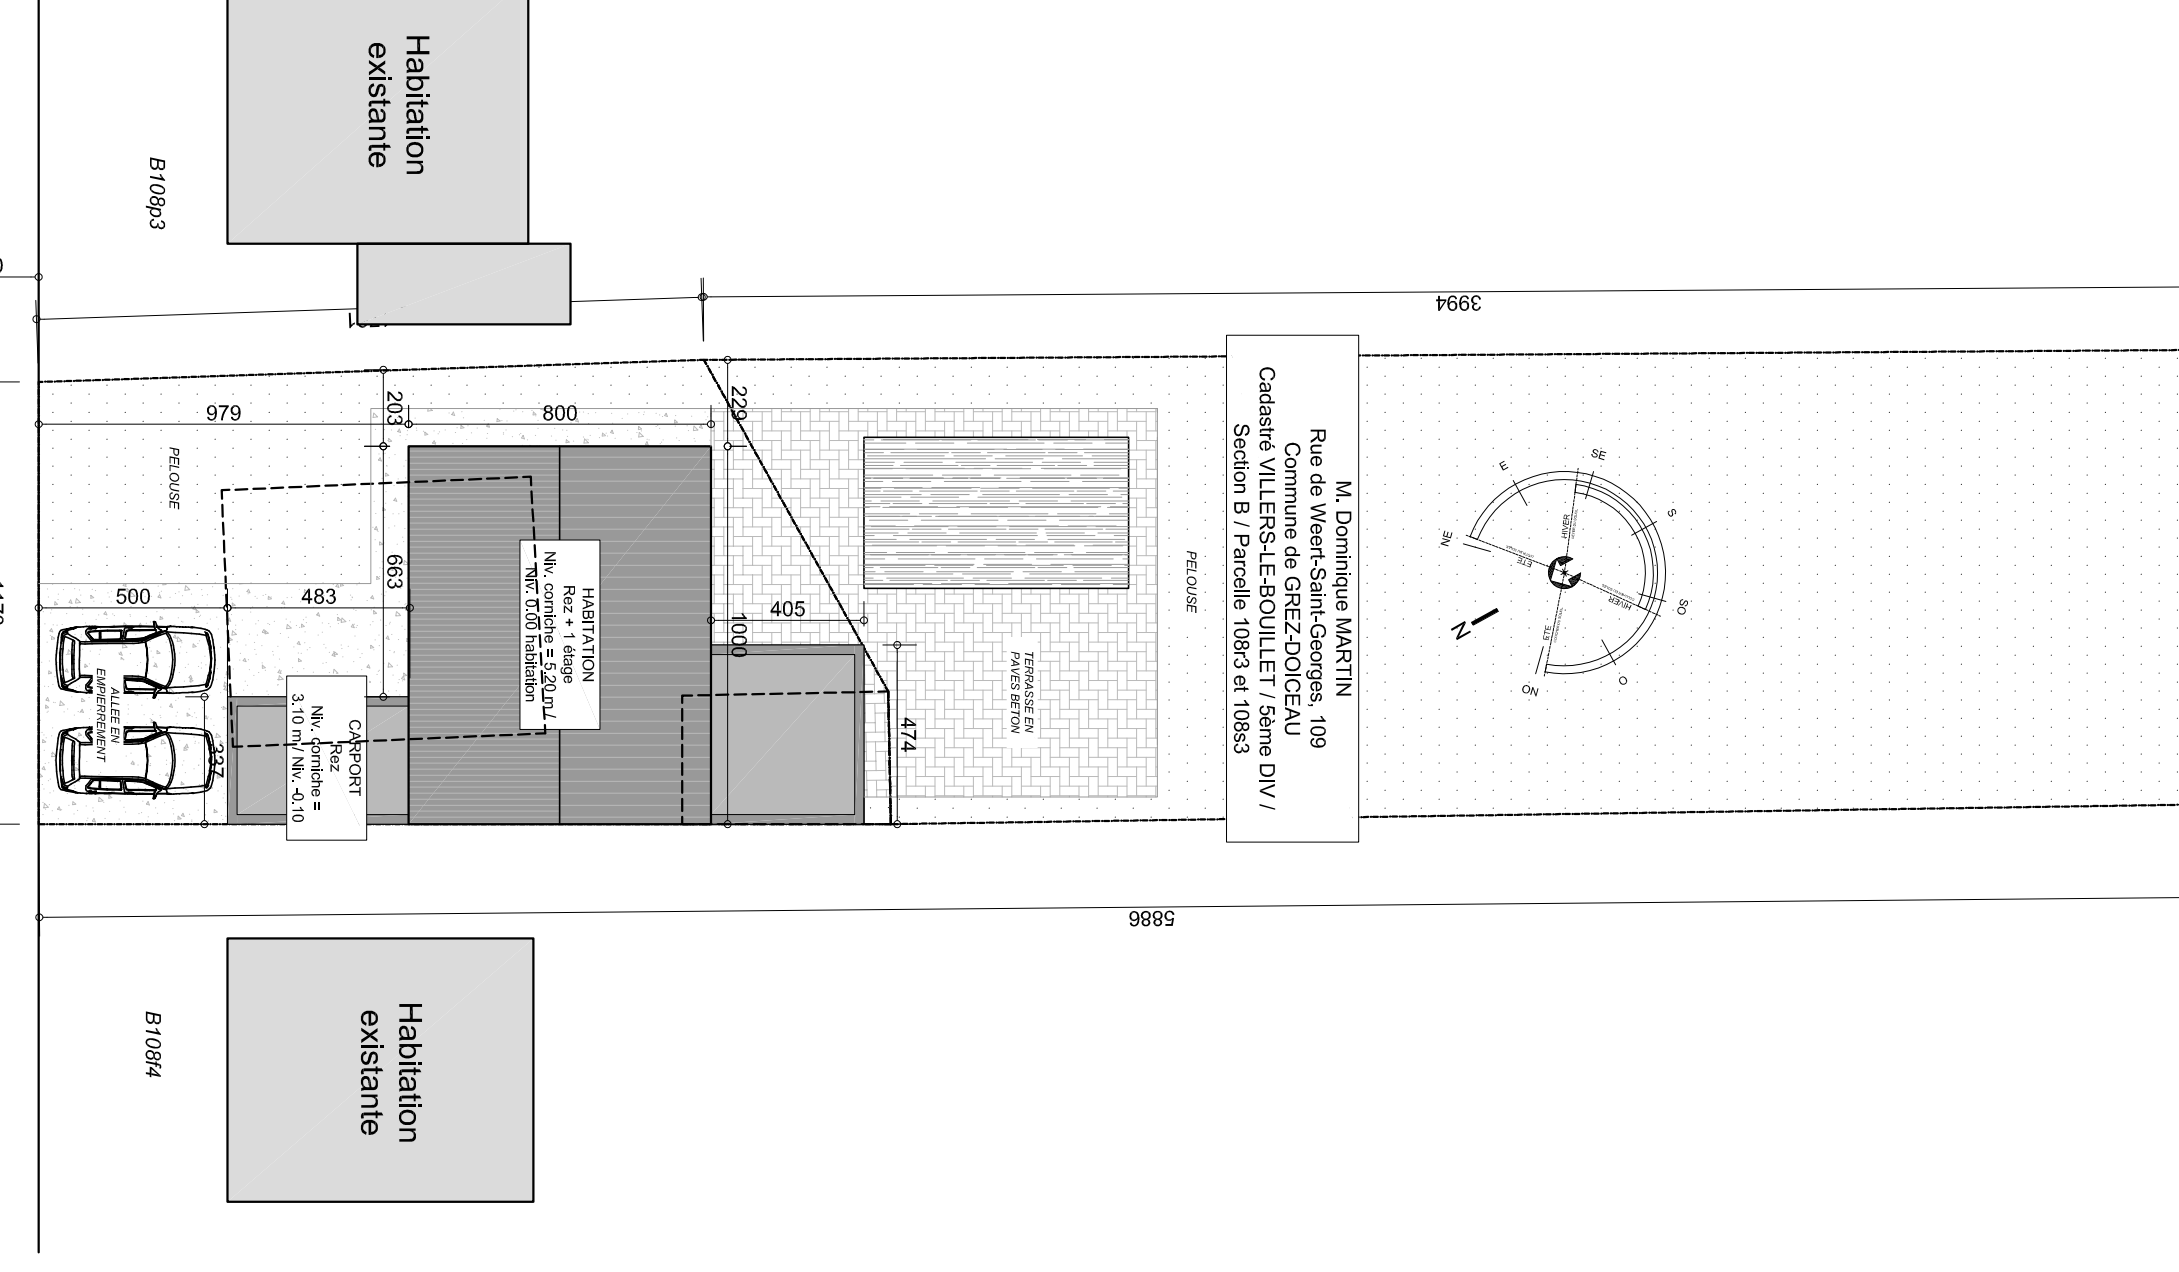

PLAN DIMPLANTATION PROJETEE - 1/200

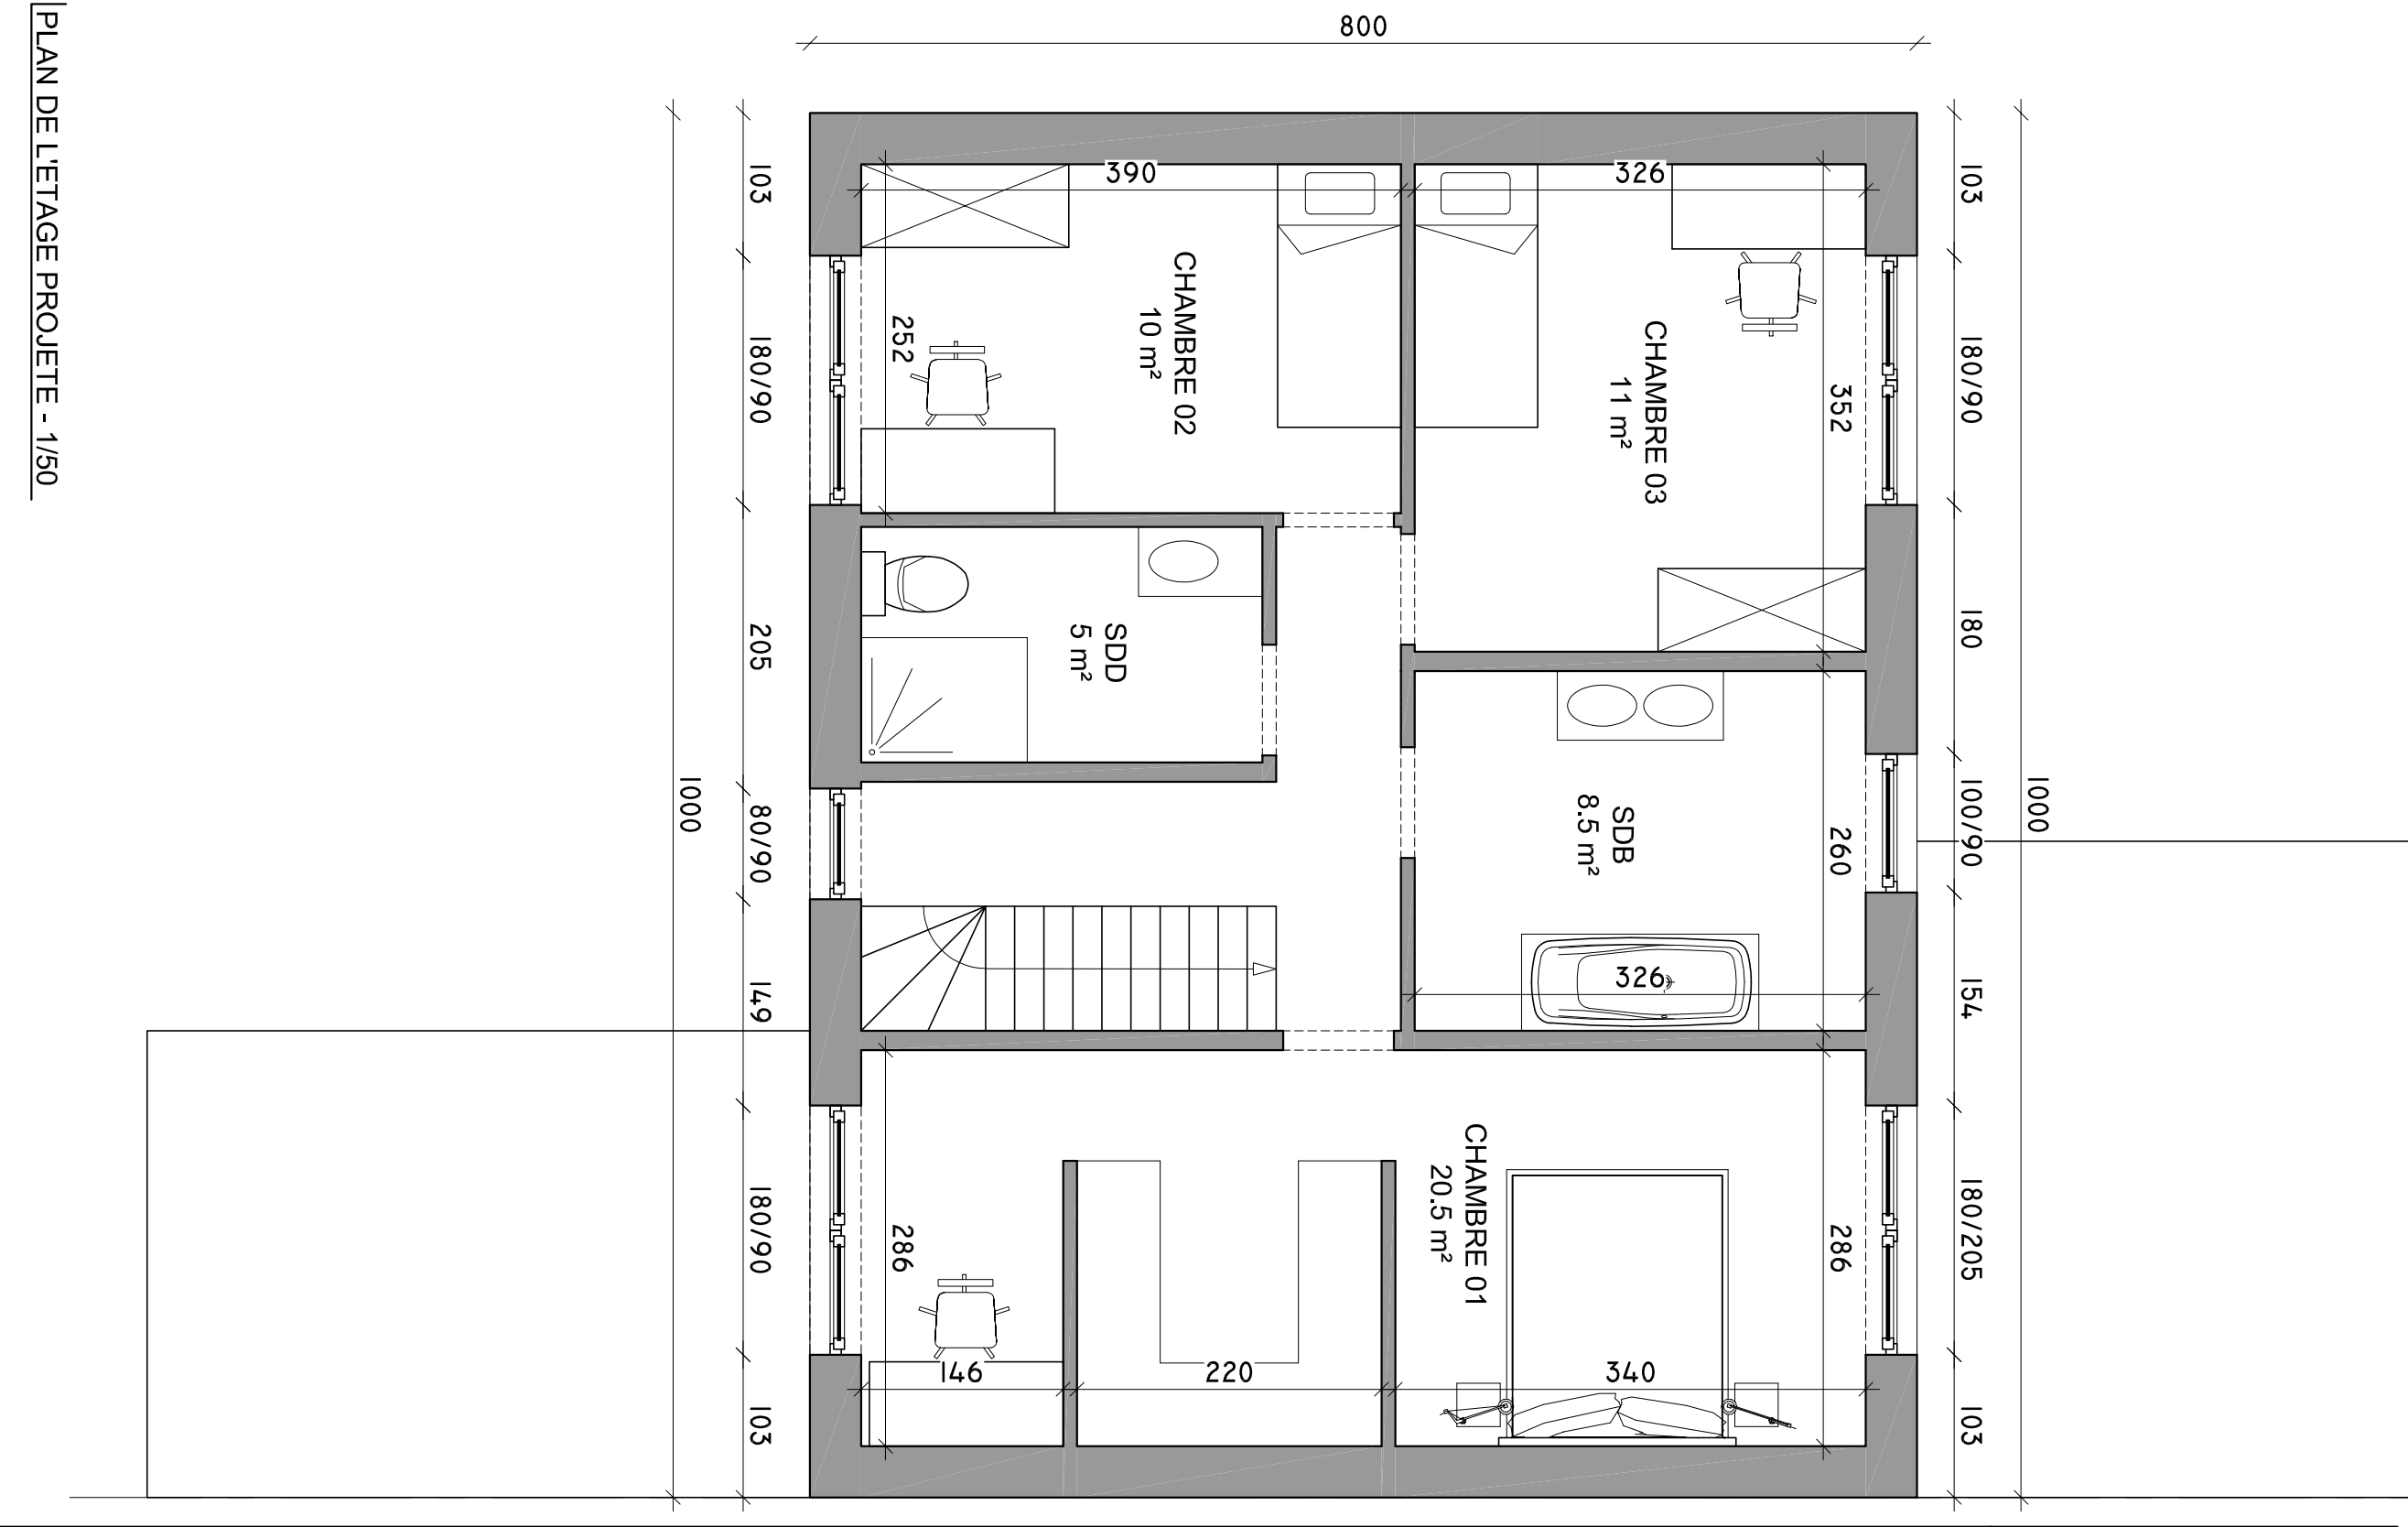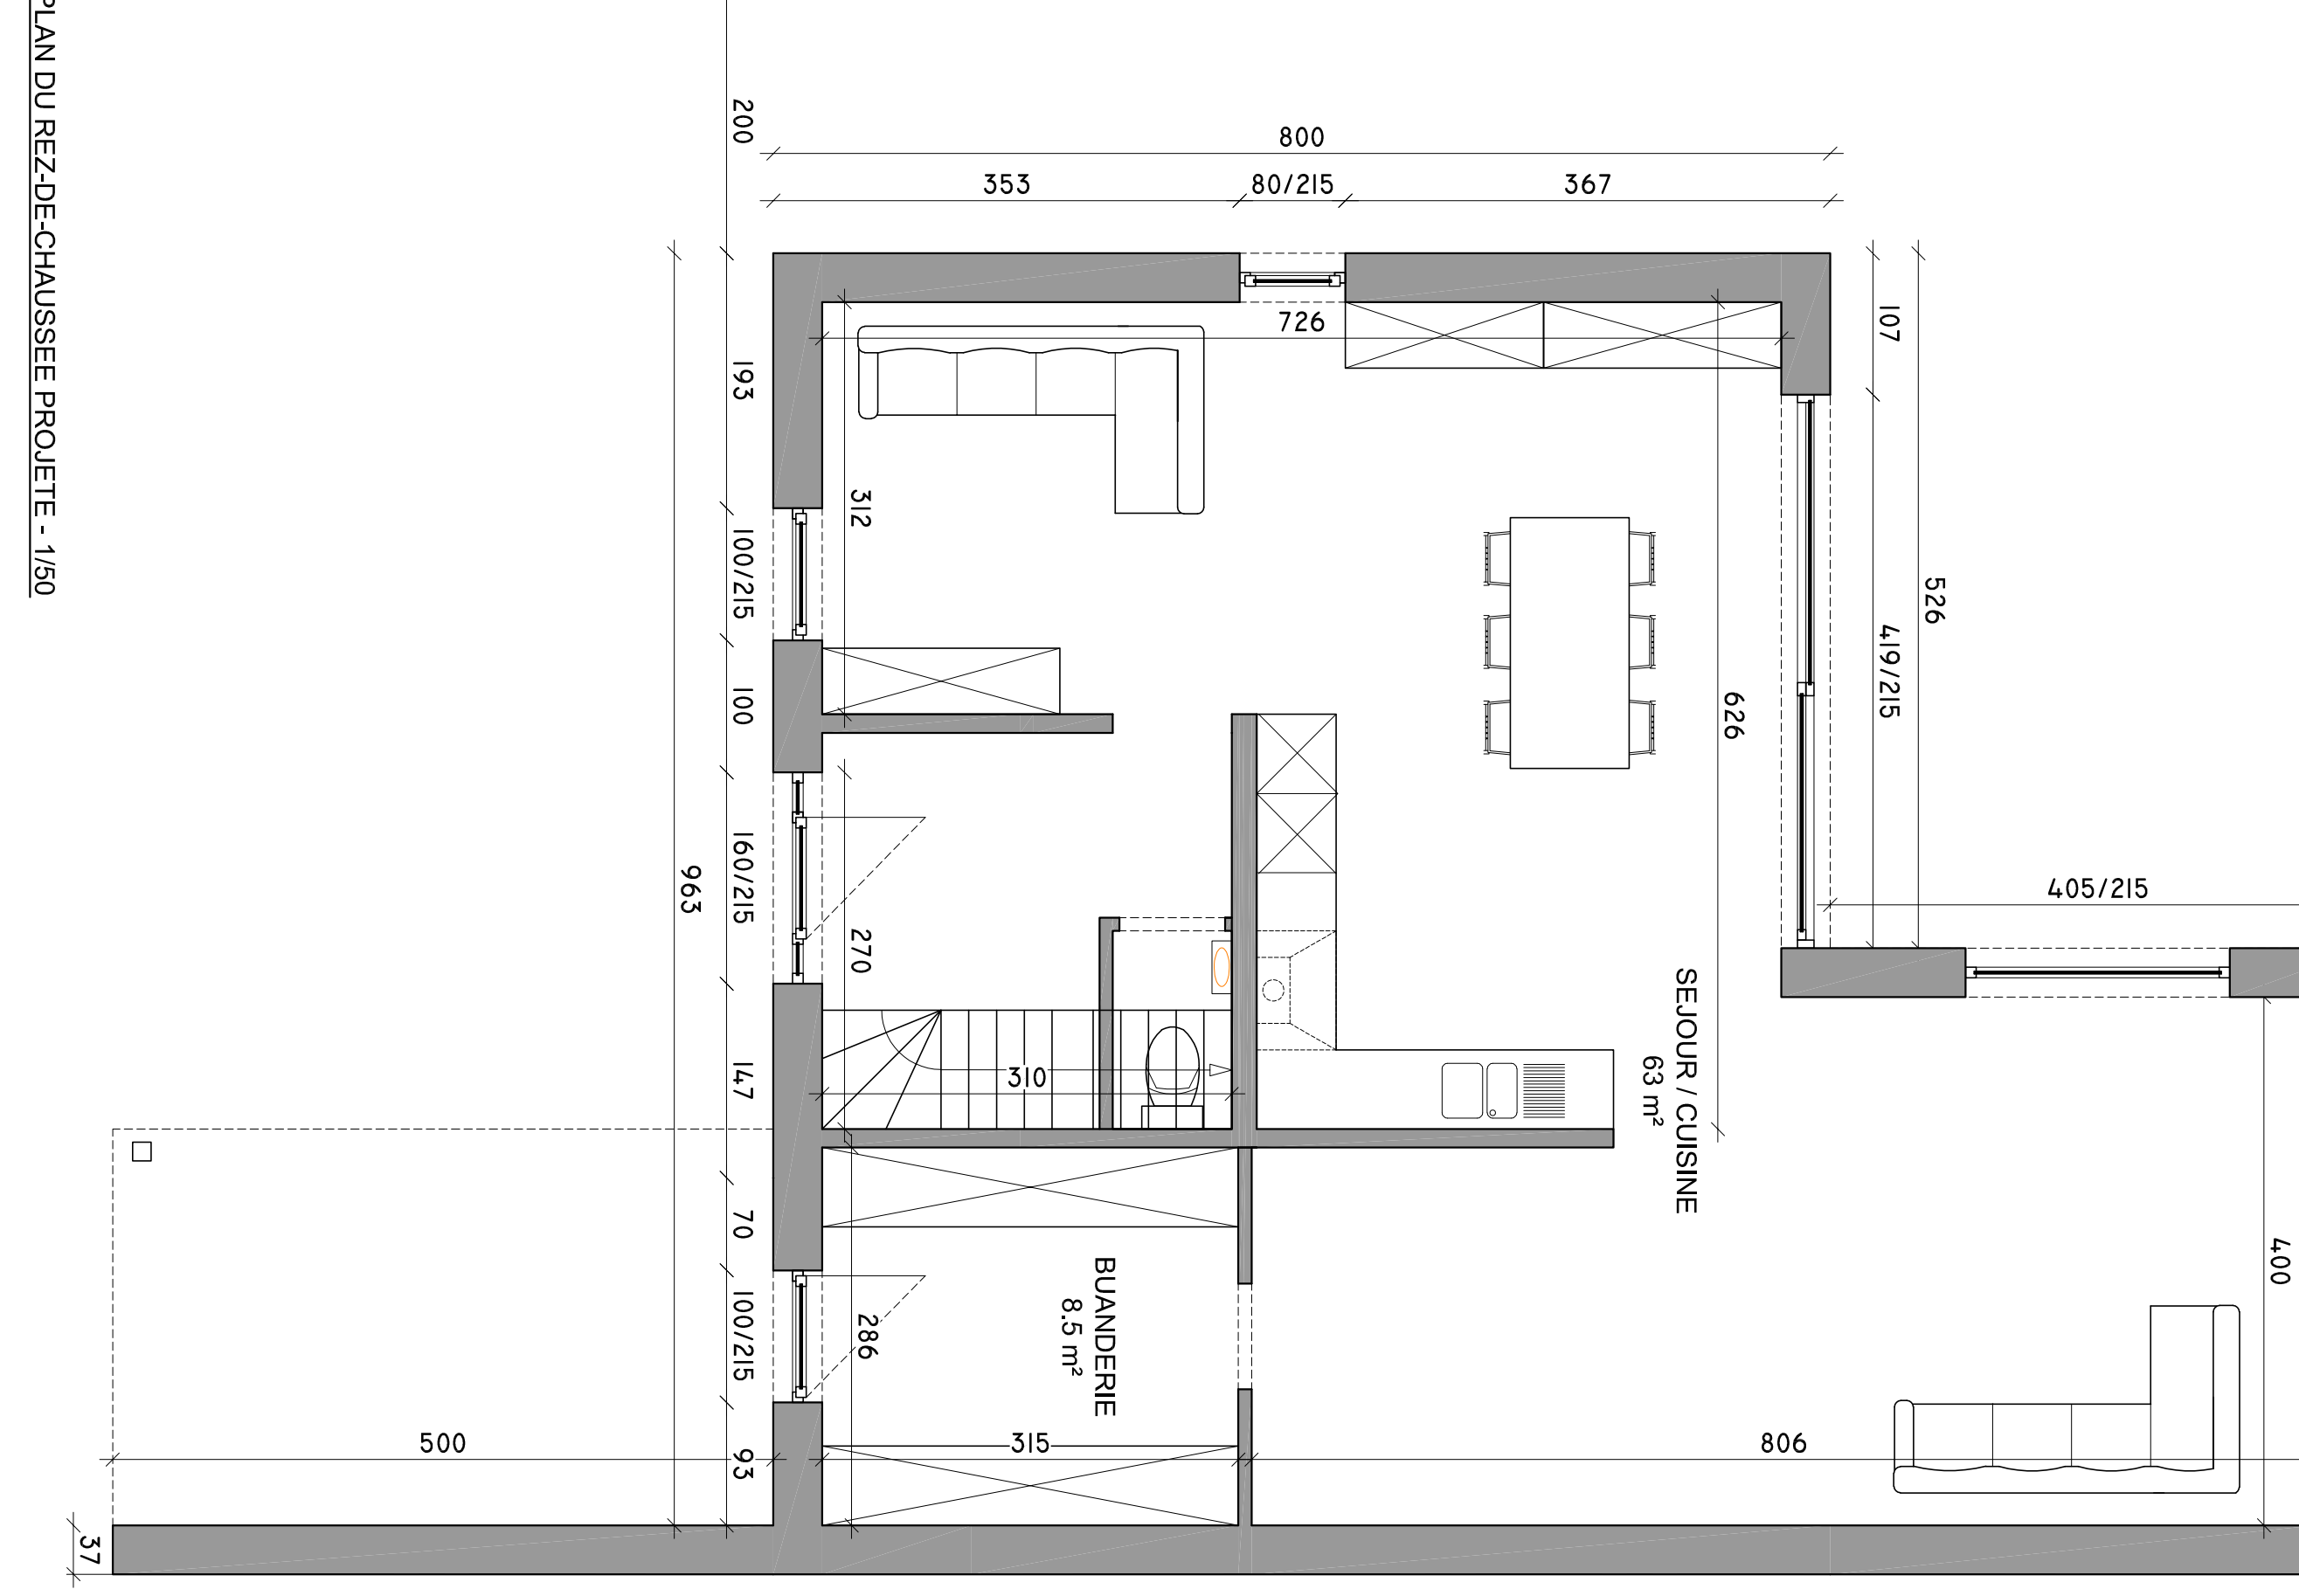

**PROVINCE DU BRABANT WALLON**

**COMMUNE DE GREZ-DOICEAU**

**PROJET**

**DEMOLITION D'UNE HABITATION EXISTANTE ET CONSTRUCTION D'UNE HABITATION UNIFAMILIALE**

RUE DE WEERT-SAINT-GEORGES, 109 A NETHEN

NATURE/STATUT DE LA PROPRIETE: TERRAIN NON BATI - CAD. DIV.5/ SECTION B / PARCELLE 108-3

DATE: / /

INCL. MODIFICATIONS: / /

MATRE DE L'OUVRAGE

**Mme Dominique MARTIN**

Rue de la stablière 2 B-4530 Villers-le-Douillet  
Tél : 089/21.28.76 Fax : 085/31.28.36  
Tél : /  
E-mail : /

ARCHITECTE

**spl BM Architectes sc**

Rue de la stablière 2 B-4530 Villers-le-Douillet  
Tél : 089/21.28.76 Fax : 085/31.28.36  
E-mail : info@bmarchitectes.be

**BM architectes**

**STATUT**

**DEMANDE DE CERTIFICAT D'URBANISME N° 2**

INTITULE

PLAN DE SITUATION  
PLAN ET COUPES D'IMPLANTATION  
PLANS DES DIFFERENTS NIVEAUX  
COUPE DE PRINCIPE

VERSION: 01

DATE: 19/01/2022

ECHELLE: 1/250 (1/500-1/200-1/50)

FORMAT - PAGE: A1 - 1 PAGE

NOTE

CE PLAN EST LA PROPRIETE DE L'ARCHITECTE ET NE PEUT ETRE UTILISE QUE POUR LE PROJET POUR LEQUEL IL A ETE ELABORE. Toute réimpression ou utilisation non autorisée sans la permission écrite de l'architecte est formellement interdite. Toute réimpression ou utilisation non autorisée sans la permission écrite de l'architecte est formellement interdite.

DOSSIER

ESQ AVP PUR SOU

EVE ...