



Demande de certificat d'urbanisme n°2

Commune de Grez-Doiceau



CADRE RÉSERVÉ À LA COMMUNE OU AU FONCTIONNAIRE DÉLÉGUÉ

Demandeur

.....

Objet de la demande

.....

Référence dossier

.....

Cadre 1 - Demandeur

Personne physique		
Nom : <i>Colau-Thirion</i>	Prénom : <i>Michèle</i>	
<u>Adresse</u>		
<i>Rue de Petit Sart n° 48</i>		
Code postal : <i>1390</i>	Commune : <i>Grez-Doiceau</i>	Pays : <i>Belgique</i>
Téléphone : <i>010 84 22 90</i>		
Courriel : <i>colaudmga@gmail.com</i>		

Personne morale		
Dénomination ou raison sociale :		
Forme juridique :		
<u>Adresse</u>		
Rue : n° boîte		
Code postal :	Commune :	Pays :
Téléphone : Fax :		
Courriel :		
<u>Personne de contact</u>		
Nom : Prénom :		
Qualité :		
Téléphone : Fax :		
Courriel :		

Auteur de projet = le géomètre si vous y avez recours

NON pas le géomètre, même si un document dressé par un géomètre et datant de plusieurs années est joint à la demande.

Nom : *Colau-Thirion* Prénom : *Michèle*

Dénomination ou raison sociale d'une personne morale :

Forme juridique :

Qualité : *propriétaire*

Adresse

Rue : *de Petit Sart n° 48*

Code postal : *1390* Commune : *Grez-Doiceau* Pays : *Belgique*

Téléphone : *010 84 22 90* Fax :

Courriel : *colaudmga@gmail.com*

Cadre 2 – Objet de la demande

Description succincte du projet :

Construction d'une habitation unifamiliale

.....

.....

.....

Si la mise en œuvre du projet est souhaitée par phases, la description de ce phasage :

.....

.....

.....

.....

.....

.....

Cadre 3 - Coordonnées d'implantation du projet

Rue de Petit sart n° / (3^{ème} Division, section C, n° 92A)

Commune : Grez-Doiceau

Liste des parcelles cadastrales concernées par la demande

Si le projet concerne plus de cinq parcelles, joindre une vue en plan reprenant l'ensemble des parcelles

	Commune	Division	Section	N° et exposant	Propriétaire
Parcelle 1	<i>Grez-Doiceau</i>	<i>3ème</i>	<i>C</i>	<i>92A</i>	<i>Colau-Thirion</i>
Parcelle 2					
Parcelle 3					
Parcelle 4					
Parcelle 5					

Existence de servitudes et autres droits :

Non pas de servitude

~~Out~~ : /

Cadre 4 - Antécédents de la demande

- Certificat d'urbanisme n°1 délivré le..... à
- Certificat d'urbanisme n°1 délivré le..... à
- Certificat d'urbanisme n° 2 délivré le 22 décembre 1995 à Grez-Doiceau (copie en annexe)
- ~~Autres permis relatifs au bien (urbanisme, urbanisation, environnement, unique, implantation commerciale, intégré, ...):~~

Cadre 5 - Situation juridique du bien

Liste des documents du CoDT qui s'appliquent au bien et précision du zonage

- Schéma de développement territorial si application de l'article D.II.16 du CoDT :
- Plan de secteur :.....zone agricole
- ~~Carte d'affectation des sols :....~~
- ~~Schéma de développement pluricommunal :.....~~
- Schéma de développement communal :....zone agricole
- ~~Schéma d'orientation local :....~~
- ~~Guide communal d'urbanisme :....~~
- ~~Guide régional d'urbanisme :....~~

Pour rappel : si le projet est soumis aux normes relatives à la qualité acoustique des constructions, dont celles situées dans les zones B, C et D des plans de développement à long terme des aéroports régionaux, le formulaire Dn devra être joint à la demande de permis.

- ~~Permis d'urbanisation :.....~~ Lot n°:.....
- Bien comportant un arbre – arbuste - une haie remarquable NON
- ~~Site à réaménager, site de réhabilitation paysagère et environnementale, périmètre de remembrement urbain, de rénovation urbaine, de revitalisation urbaine, zone d'initiative privilégiée :....~~

Pour la région de langue française, en application du Code wallon du Patrimoine

- ~~site site archéologique monument ensemble architectural inscrit sur la liste de sauvegarde~~
- ~~site site archéologique monument ensemble architectural classé~~
- ~~site site archéologique monument ensemble architectural soumis provisoirement aux effets du classement~~
- ~~site site archéologique monument ensemble architectural figurant sur la liste du patrimoine immobilier exceptionnel~~
- ~~zone de protection~~
- ~~bien repris pastillé à l'inventaire régional du patrimoine~~
- ~~bien relevant du petit patrimoine populaire qui bénéficie ou a bénéficié de l'intervention financière de la Région~~
- ~~bien repris à l'inventaire communal~~
- ~~bien visé à la carte archéologique pour autant que les actes et travaux projetés impliquent une modification de la structure portante d'un bâtiment antérieur au XX. siècle~~
- ~~bien visé à la carte archéologique, pour autant que les actes et travaux projetés impliquent une modification du sol ou du sous-sol du bien~~
- ~~bien visé par un projet dont la superficie de construction et d'aménagement des abords est égale ou supérieure à un hectare~~

Cadre 6 – Liste et motivation des dérogations et écarts

Lorsque la demande implique une dérogation au plan de secteur ou aux normes du guide régional d'urbanisme, ou un écart à un schéma, à une carte d'affectation des sols, aux indications d'un guide d'urbanisme, ou au permis d'urbanisation, la justification du respect des conditions fixées par les articles D.IV.5 à D.IV.13. du CoDT

La parcelle 92A se situe entre deux terrains à bâtir. L'un est déjà bâti (à gauche), l'autre ne l'est pas encore (à droite de la parcelle concernée).

Le terrain a une contenance de 95 A 05 Ca (cf. Plan du géomètre expert en annexe) et présente une façade, entre les bornes à rue, de 66,43 m. Il n'a pas une forme rectangulaire (voir plan).

Le terrain a déjà fait l'objet d'un Certificat d'urbanisme n°2 daté du 22 décembre 1995.

La demande est faite à fin d'obtenir la reconduction du Certificat d'urbanisme n°2 déjà délivré qui établissait son caractère bâtissable.

Cadre 7 - Code de l'Environnement

La demande comporte (joindre en annexe):

- Une notice d'évaluation des incidences sur l'environnement
- Une étude d'incidences sur l'environnement

Cadre 8 – Décret relatif à la gestion des sols

Vérifier les données relatives au bien inscrites dans la banque de données au sens du décret du 1er mars 2018 relatif à la gestion et à l'assainissement des sols. Néant

Joindre en annexe le formulaire, dûment complété et accompagné des documents requis, tel que visé en annexe 8 de l'arrêté du Gouvernement wallon du 6 décembre 2018 relatif à la gestion et à l'assainissement des sols.

Cadre 9 - Décret relatif à la voirie communale : création, modification ou suppression de voirie(s) communale(s)

- Non
- Oui : description succincte des travaux.....

Joindre en annexe le contenu prévu par l'article 11 du décret du 6 février 2014 relatif à la voirie communale ou l'autorisation définitive en la matière.

Cadre 10 – Réunion de projet

La demande comporte (joindre en annexe) :

- Le procès verbal non décisionnel de la réunion lorsqu'une réunion de projet a été réalisée
- La preuve de la demande d'une réunion de projet obligatoire en vertu du CoDT, si cette réunion de projet a été sollicitée et qu'elle ne s'est pas tenue dans les 20 jours de la demande

Cadre 11 - Annexes à fournir

La liste des documents à déposer en quatre exemplaires (+ 1 exemplaire par avis à solliciter) est la suivante :

- un plan de situation du bien précité figurant l'orientation, les voies d'accès, avec indication de leur statut juridique et leur dénomination, et indiquant les biens environnants dans un rayon de 100 mètres à partir de chaque limite de ce bien ;
- un reportage photographique en couleurs indiquant les immeubles et voiries environnants dans un rayon de 50 mètres des limites de la parcelle concernée ;
- un plan d'implantation établi à l'échelle 1/200^e ou 1/500^e, donnant la situation existante et sur lequel figurent :
 - le bien immobilier et ses dimensions ;
 - l'orientation ;
 - la voirie contiguë avec indication de la largeur et du nom ;
 - s'il s'agit d'une construction, reconstruction ou transformation avec agrandissement, les immeubles existants sur la parcelle et sur les parcelles voisines avec indication cotée de leur implantation ;
 - le relief du sol et les plantations existantes ;
 - l'indication numérotée des prises de vues du reportage photographique ;
- s'il s'agit d'une construction, reconstruction ou transformation avec agrandissement, le dessin des profils cotés des constructions voisines ;
- le relevé des servitudes actives et passives grevant le bien ;
- un plan schématique établi à l'échelle 1/50^e ou 1/100^e, sur lequel figurent :
 - s'il s'agit d'une construction, reconstruction ou transformation avec agrandissement, l'implantation, le nombre d'étages et la hauteur, la largeur et la profondeur proposées des bâtiments projetés, la destination des parties du bien qui ne seront pas bâties ou ne seront pas affectées par les travaux projetés (zone de recul, espaces de cours et jardins,

garage, etc.) avec indication de leurs dimensions ; le cas échéant, les bâtiments à démolir et les plantations à supprimer ; la voirie et les plantations projetées ;

- ~~s'il s'agit de travaux de restauration visés à l'article D.IV.4, 16°, les éléments visés au point précédent ainsi que l'indication des travaux projetés et la mise en évidence de leur impact sur le bien protégé et l'objet de la protection ;~~
- ~~s'il s'agit d'une démolition : l'implantation et les dimensions de l'immeuble à démolir ;~~
- ~~s'il s'agit de créer un nouveau logement dans une construction existante : l'indication du nombre de logements, leur superficie, leur situation dans la construction existante, les coupes et les élévations ;~~
- ~~s'il s'agit d'une transformation sans agrandissement, le nombre d'étages et la hauteur, la largeur et la profondeur des bâtiments existants, la destination des locaux, les coupes et les élévations ;~~
- ~~s'il s'agit d'une modification de la destination de tout ou partie d'un bien, visée à l'article D.IV.4, 7°, l'indication des parties visées, de la destination actuelle et de la destination en projet ;~~
- ~~s'il s'agit de la modification de la répartition des surfaces de vente et des activités commerciales au sens de l'article D.IV.4, 8°, les surfaces existantes et projetées des établissements commerciaux et le type d'établissements commerciaux existants et projetés ;~~
- ~~s'il s'agit de l'utilisation d'un terrain pour le placement d'une ou plusieurs installations fixes : la situation, la nature, le nombre et les dimensions des installations à placer ;~~
- ~~s'il s'agit du placement d'une enseigne ou d'un dispositif de publicité : la situation, la nature et les dimensions de l'enseigne ou du dispositif de publicité ;~~
- ~~s'il s'agit d'un boisement ou de la culture de sapins de Noël : la situation et la superficie de la partie à boiser et l'indication des essences ;~~
- s'il s'agit d'un déboisement : la situation et la superficie de la partie à déboiser, l'indication des essences ;
- s'il s'agit d'un abattage d'arbres isolés à haute tige plantés dans une zone d'espace vert prévue par le plan de secteur ou un schéma d'orientation local en vigueur, d'un abattage de haies ou d'allées, d'un abattage, d'actes qui portent préjudice au système racinaire ou de la modification de l'aspect d'arbres, d'arbustes ou de haies remarquables : la situation, le nombre et l'essence des arbres ou haies à abattre ou à modifier ;
- s'il s'agit d'une modification sensible du relief du sol : une coupe en longueur et en largeur du relief à réaliser coté par rapport au niveau du sol actuel, le cubage approximatif des terres à déplacer ;
- ~~s'il s'agit du défrichage ou d'une modification de la végétation de toute zone dont le Gouvernement juge la protection nécessaire : la situation et la superficie de l'espace à défricher ou dont la végétation est à modifier, la nature de la végétation ;~~
- ~~s'il s'agit de l'établissement d'un dépôt de véhicules usagés, de mitrailles, de matériaux ou de déchets : l'implantation du dépôt, sa superficie et sa hauteur, la nature des~~

matériaux ou déchets à déposer ; la nature des matériaux ou déchets à déposer ; le type de clôture et l'emplacement de celle-ci.


- ~~s'il s'agit de l'utilisation habituelle d'un terrain pour le placement d'une ou plusieurs installations mobiles : la situation et la superficie de l'espace à utiliser ; le genre et le nombre d'installations mobiles à placer ;~~
- ~~s'il s'agit d'un lotissement : la superficie à lotir, les objectifs poursuivis, le nombre de lots et la superficie de ceux-ci, un plan masse représentant l'urbanisation projetée et figurant, à titre indicatif, le parcellaire projeté ainsi que l'occupation projetée de la parcelle, représentée sur un plan dressé à l'échelle de 1/500^e ou de 1/250^e et qui figure :~~
 - ~~l'affectation, l'implantation et le gabarit des constructions projetées et, le cas échéant, des voiries ;~~
 - ~~le cas échéant, les fonctions complémentaires, les espaces publics et les constructions ou équipements publics ou communautaires projetés ;~~
 - ~~les zones capables de bâtisse cotées ; par zone capable de bâtisse, on entend la zone qui comporte le ou les volumes principaux et secondaires destinés à l'affectation de la zone concernée, sans préjudice des volumes annexes isolés ;~~
 - ~~l'aménagement maintenu ou projeté en dehors des zones capables de bâtisse ;~~
 - ~~le niveau d'implantation de la voirie de desserte, ses aménagements et ses équipements, ainsi que, le cas échéant, les modifications projetées et cotées qui s'y rapportent ;~~
 - ~~au moins une coupe significative longitudinale et une coupe significative transversale cotées du relief du sol, par cent mètres de voiries, ainsi que, le cas échéant, les modifications projetées et cotées qui s'y rapportent.~~

Les plans sont numérotés et pliés au format standard de 21 sur 29,7 centimètres.

Cadre 12 - Signatures

Je m'engage à solliciter les autorisations ou permis imposés, le cas échéant, par d'autres lois, décrets ou règlements.

Signature du demandeur ou du mandataire

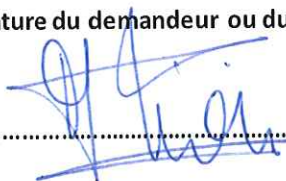 TJ Clau

Extrait du Code du Développement Territorial

Art. D.IV.33

Dans les vingt jours de la réception de l'envoi ou du récépissé de la demande de permis ou de certificat d'urbanisme n° 2 :

1° si la demande est complète, le collège communal ou la personne qu'il délègue à cette fin, ou le fonctionnaire délégué envoie un accusé de réception au demandeur. Il en envoie une copie à son auteur de projet;

2° si la demande est incomplète, le collège communal ou la personne qu'il délègue à cette fin, ou le fonctionnaire délégué adresse au demandeur, par envoi, un relevé des pièces manquantes et précise que la procédure recommence à dater de leur réception. Il en envoie une copie à son auteur de projet. Le demandeur dispose d'un délai de 180 jours pour compléter la demande; à défaut, la demande est déclarée irrecevable. Toute demande qualifiée d'incomplète à deux reprises est déclarée irrecevable.

Lorsque le collège communal ou la personne qu'il délègue à cette fin n'a pas envoyé au demandeur l'accusé de réception visé à l'alinéa 1er, 1° ou le relevé des pièces manquantes visé à l'alinéa 1er, 2° dans le délai de vingt jours, la demande est considérée comme recevable et la procédure est poursuivie si le demandeur adresse au fonctionnaire délégué une copie du dossier de demande qu'il a initialement adressé au collège communal, ainsi que la preuve de l'envoi ou du récépissé visé à l'article D.IV.32. Le demandeur en avertit simultanément le collège communal. À défaut d'envoi de son dossier au fonctionnaire délégué dans les trente jours de la réception de l'envoi ou du récépissé de la demande de permis ou de certificat d'urbanisme n° 2 visés à l'article D.IV.32, la demande est irrecevable. Lorsque, dans le même délai de trente jours, le collège communal n'a pas informé par envoi le fonctionnaire délégué du délai dans lequel la décision du collège communal est envoyée, le fonctionnaire délégué détermine lui-même ce délai sur base du dossier et des consultations obligatoires. Ce délai s'impose au collège communal, qui en est averti par envoi.

Lorsque le fonctionnaire délégué n'a pas envoyé au demandeur l'accusé de réception visé à l'alinéa 1er, 1° ou le relevé des pièces manquantes visé à l'alinéa 1er, 2° dans le délai de vingt jours, la demande est considérée comme recevable et la procédure est poursuivie.

Art. R.IV.30-3

Moyennant accord préalable de l'autorité compétente, le demandeur peut produire les plans à une autre échelle que celles arrêtées.

À titre exceptionnel, l'autorité compétente peut solliciter la production de documents complémentaires si ceux-ci sont indispensables à la compréhension du projet. Ces documents complémentaires sont mentionnés dans le relevé des pièces manquantes visé à l'article D.IV.33, alinéa 1^{er}, 2^o.

Le nombre d'exemplaires à fournir est fixé dans les annexes 14 et 15 visées à l'article R.IV.30-1. Les communes peuvent adapter les annexes 14 et 15 dans le cadre de l'application de la réglementation relative à la protection des données personnelles qui les concerne et pour cette seule fin, et ajouter au formulaire adapté le nom de la commune et son logo.

Lorsque l'autorité compétente sollicite des exemplaires supplémentaires auprès du demandeur, elle le mentionne dans le relevé des pièces manquantes visé à l'article D.IV.33, alinéa 1er, 2°. Le nombre de ces exemplaires complémentaires ne peut dépasser celui des avis à solliciter. L'autorité compétente peut demander l'exemplaire supplémentaire sur support informatique en précisant le format du fichier y relatif.

Protection des données

L'exigence de fourniture de données à caractère personnel a un caractère réglementaire.

Conformément à la réglementation en matière de protection des données et au Code du développement territorial (CoDT), les informations personnelles communiquées ne seront utilisées par la Direction générale opérationnelle de l'Aménagement du territoire, du Logement, du Patrimoine et de l'Energie du Service public de Wallonie, si la demande est introduite auprès d'un fonctionnaire délégué, ou par la commune, si la demande est introduite auprès d'une commune, qu'en vue d'assurer le suivi de votre dossier.

Ces données ne seront communiquées qu'aux autorités, instances, commissions et services prévus dans le CoDT, et particulièrement son livre IV. Le SPW ou la commune peut également communiquer vos données personnelles à des tiers si la loi l'y oblige ou si le SPW ou la commune estime de bonne foi qu'une telle divulgation est raisonnablement nécessaire pour se conformer à une procédure légale, pour les besoins d'une procédure judiciaire.

Ces données ne seront ni vendues ni utilisées à des fins de marketing.

Elles seront conservées aussi longtemps que le permis ou le certificat d'urbanisme est valide. Pour les permis ou certificats d'urbanisme périmés, les données électroniques seront conservées sous une

forme minimisée permettant au SPW ou à la commune de savoir qu'un permis ou certificat d'urbanisme vous a été attribué et qu'il est périmé.

Si la demande est introduite auprès d'un fonctionnaire délégué :

Vous pouvez gratuitement rectifier vos données ou en limiter le traitement auprès du fonctionnaire délégué.

Sur demande via un formulaire disponible sur l'ABC des démarches du Portail de la Wallonie, vous pouvez gratuitement avoir accès à vos données ou obtenir de l'information sur un traitement qui vous concerne. Le Délégué à la protection des données du Service public de Wallonie en assurera le suivi.

Monsieur Thomas Leroy

Fonction : Délégué à la protection des données du Service public de Wallonie

E-mail : dpo@spw.wallonie.be

Pour plus d'informations sur la protection des données à caractère personnel au SPW, rendez-vous sur l'ABC des démarches du Portail de la Wallonie.

Si la demande est introduite auprès d'une commune :

Vous pouvez gratuitement rectifier vos données ou en limiter le traitement auprès de la commune.

Vous pouvez gratuitement avoir accès à vos données ou obtenir de l'information sur un traitement qui vous concerne en contactant le responsable du traitement, le Délégué à la protection des données (ou Data Protection Officer- DPO) via courriel à l'adresse suivante :

dpo@grez-doiceau.be

ou à l'adresse postale suivante :

Stéphanie Lagase

Place Ernest Dubois, 1

1390 Grez-Doiceau

0473/99.38.34

Enfin, si dans le mois de votre demande, vous n'avez aucune réaction du SPW lorsque la demande est introduite auprès du fonctionnaire délégué, ou de la commune lorsque la demande est introduite auprès de la commune, vous pouvez introduire une réclamation sur le site internet de l'Autorité de protection des données (APD) : <https://www.autoriteprotectiondonnees.be/> ou

contacter l'Autorité de protection des données pour introduire une réclamation à l'adresse suivante :
35, Rue de la Presse à 1000 Bruxelles ou via l'adresse courriel : contact@apd-gba.be

Vu pour être annexé à l'arrêté du Gouvernement wallon du


Le Ministre-Président,

Willy BORSUS

Le Ministre de l'Aménagement du Territoire,

Carlo DI ANTONIO

ZONE D'IMPLANTATION

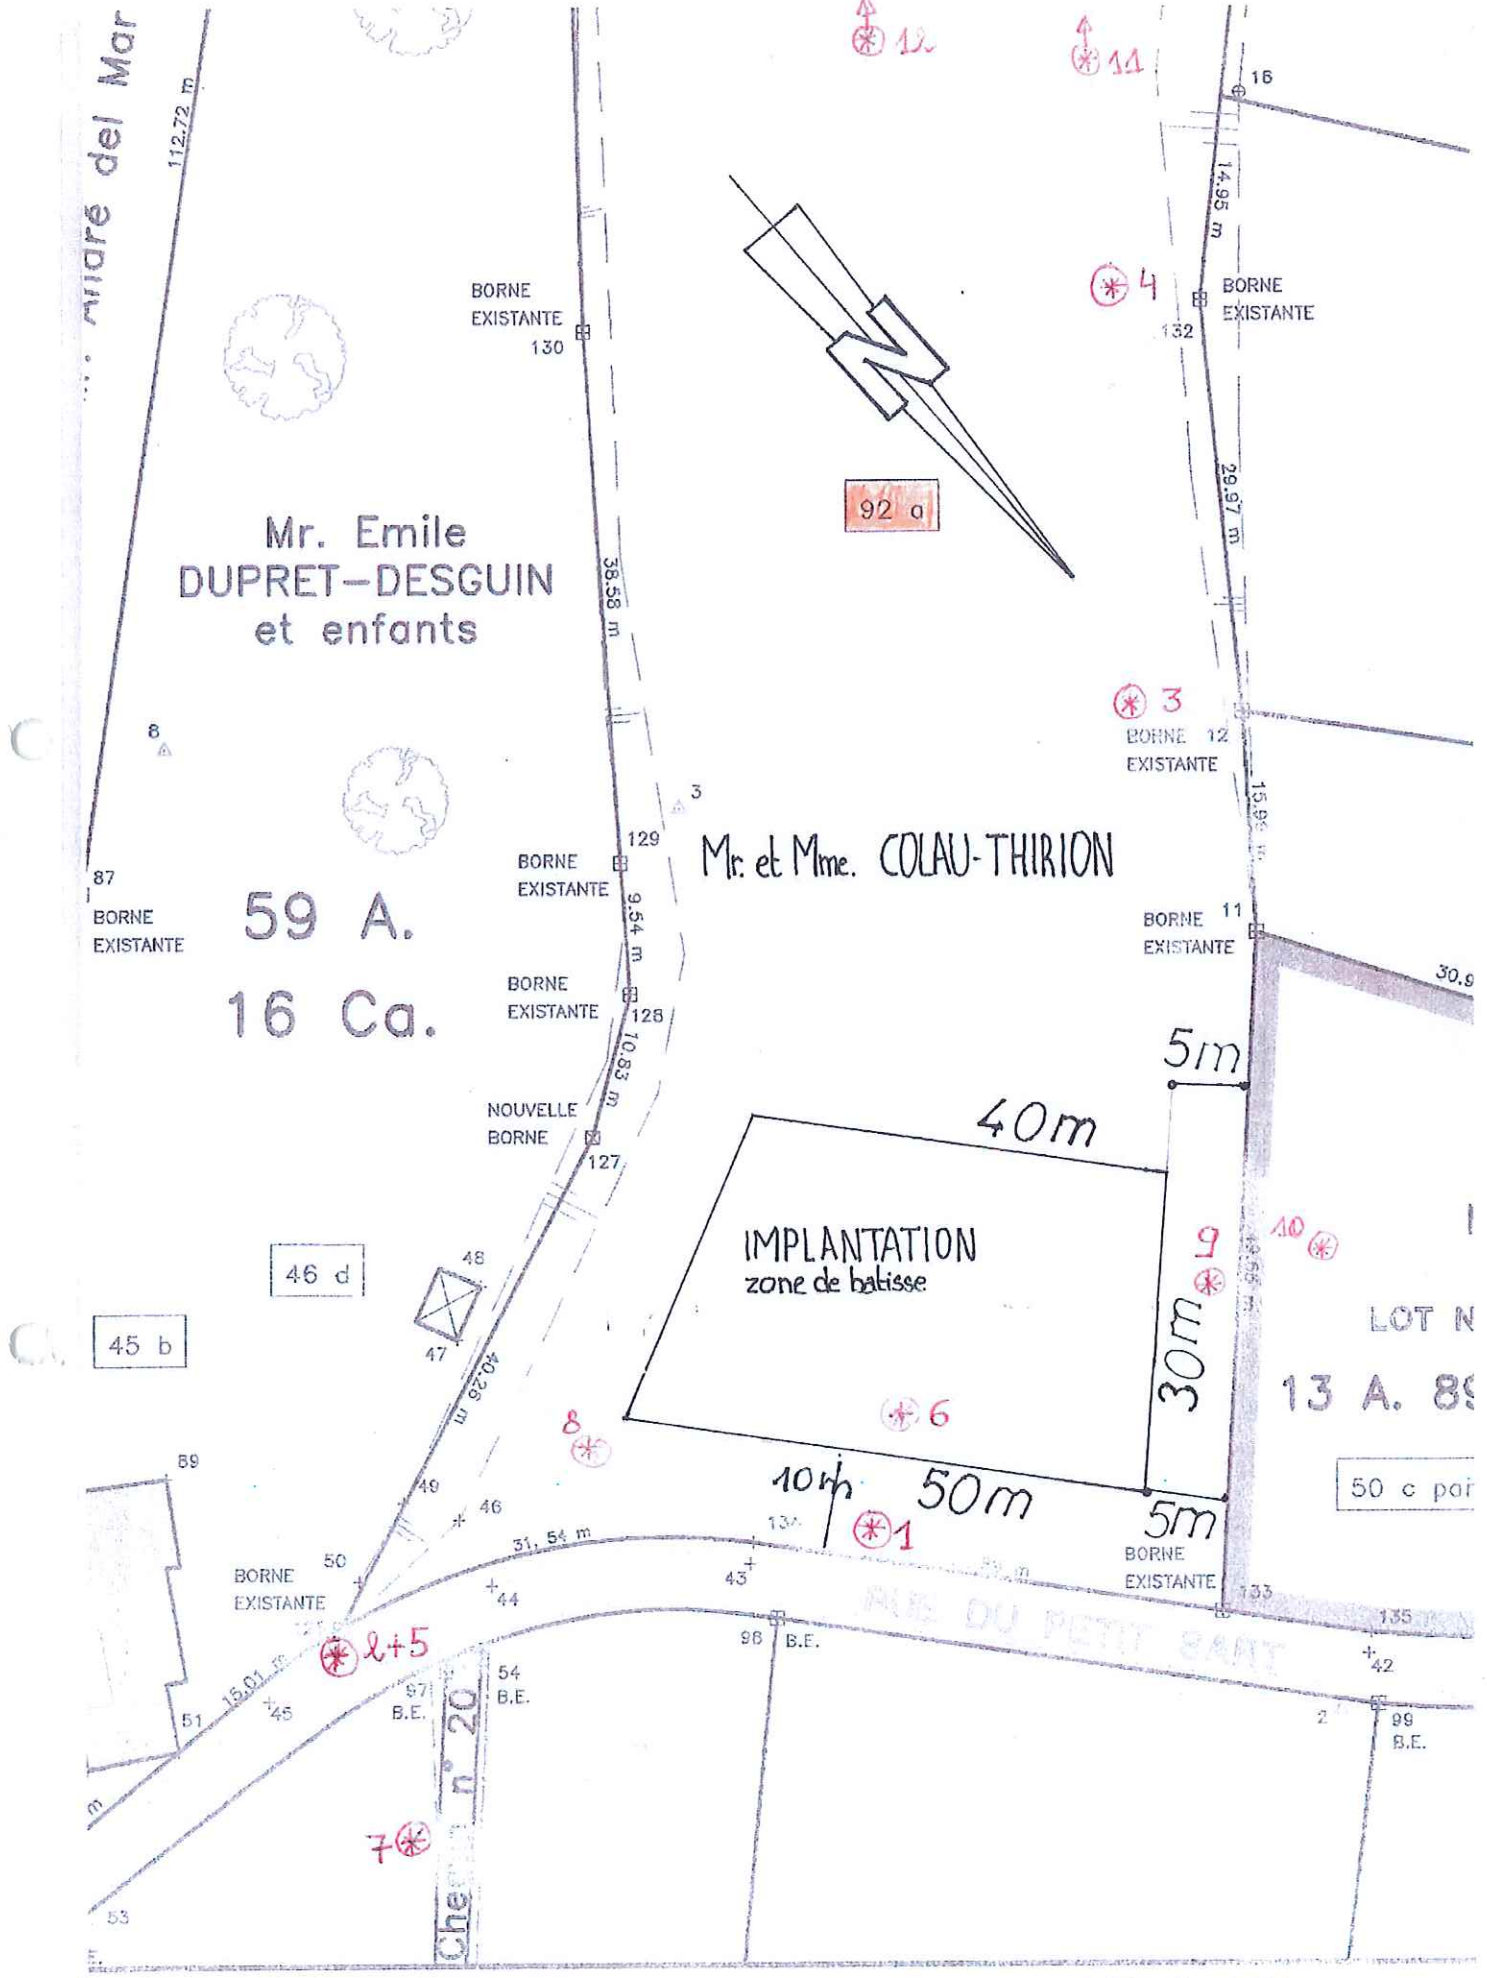


* PHOTOS

ECHELLE: 1/500

PLAN DE SITUATION

ECHELLE: 1/2500

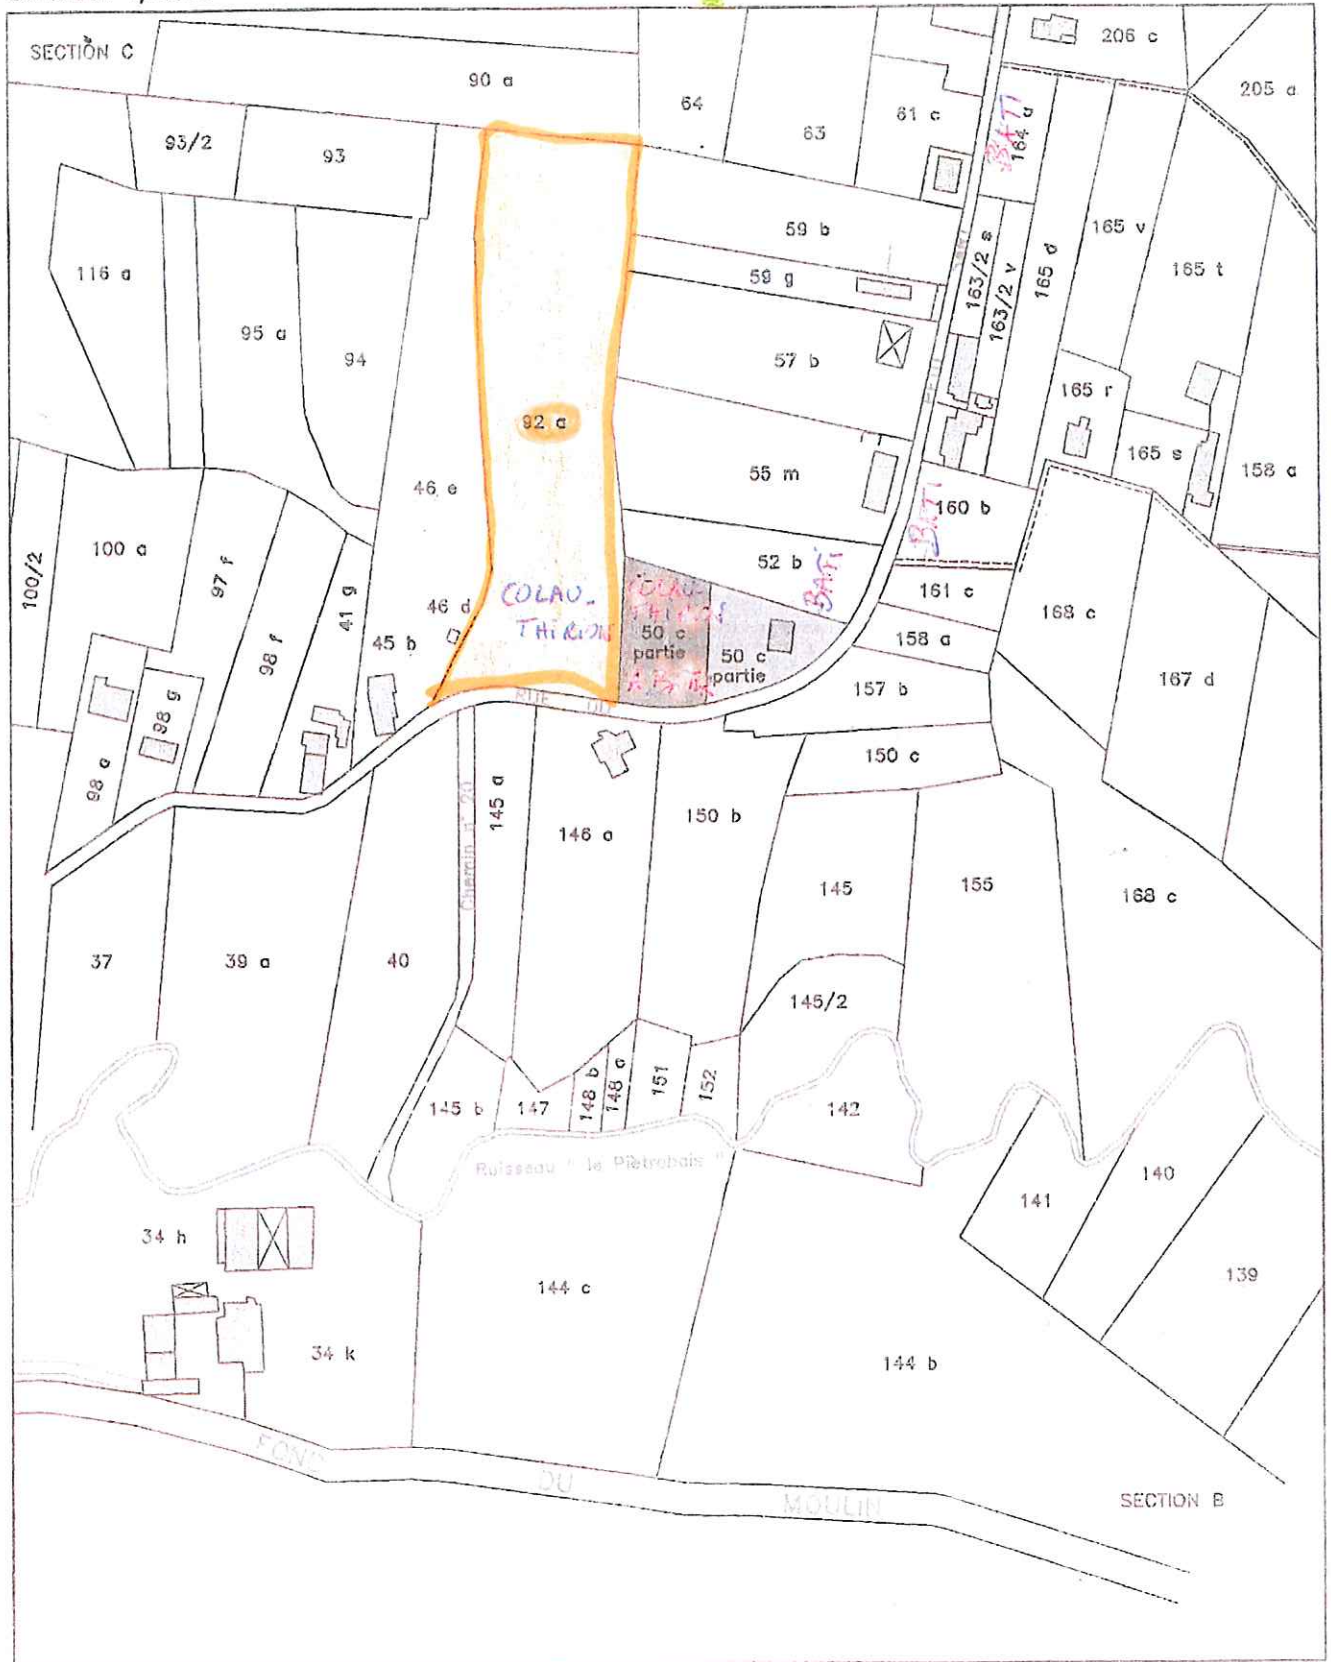

Reportage photos



Photo 1



Photo 6 :

Maison située (parcelle 146)

Colau- Thirion (n°48 de la rue de Petit Sart)



Photo 7 :

Maisons situées sur les parcelles 44d (n°41), 45b, 46d (n°43)

(vue du chemin n°20)



Photo 2 :
Maison n°43 de la rue de
Petit Sart



Photo 5 :
Maison n°43 de la rue de Petit
Sart
(Vue du terrain concerné)

Photo 8 :
Maison n°43 de la rue de Petit Sart
(Vue du terrain concerné)





Photo 9 :
Maisons situées sur les parcelles 52b et 55m



Photo 10 :
Maison située au n° 55 de la rue de Petit Sart (parcelle 50c)



Photo 3 :
Vue de la maison située sur la parcelle 52b



Photo 4 :

Vue de la limite de la parcelle 55m bordant le terrain concerné



Photo 11 :

Vue de la parcelle 59g bordant le terrain concerné

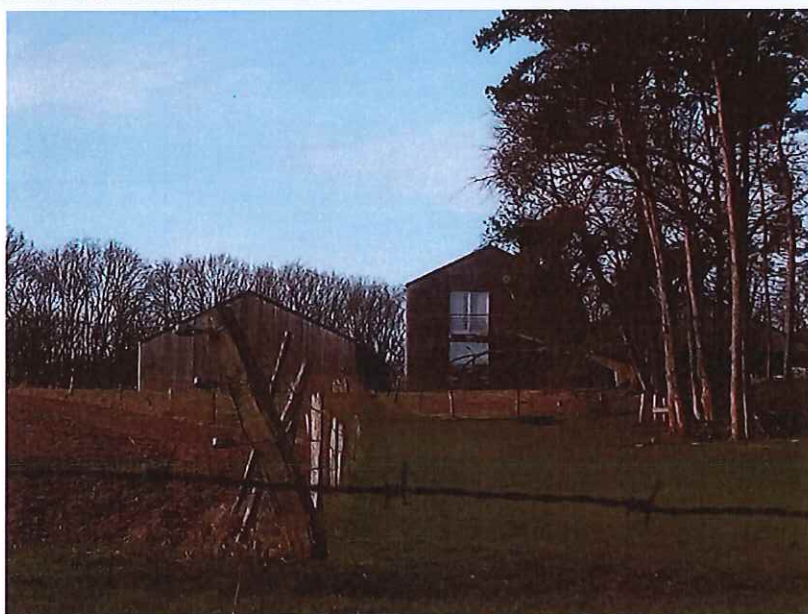


Photo 12 :

Vue prise du fond du terrain concerné