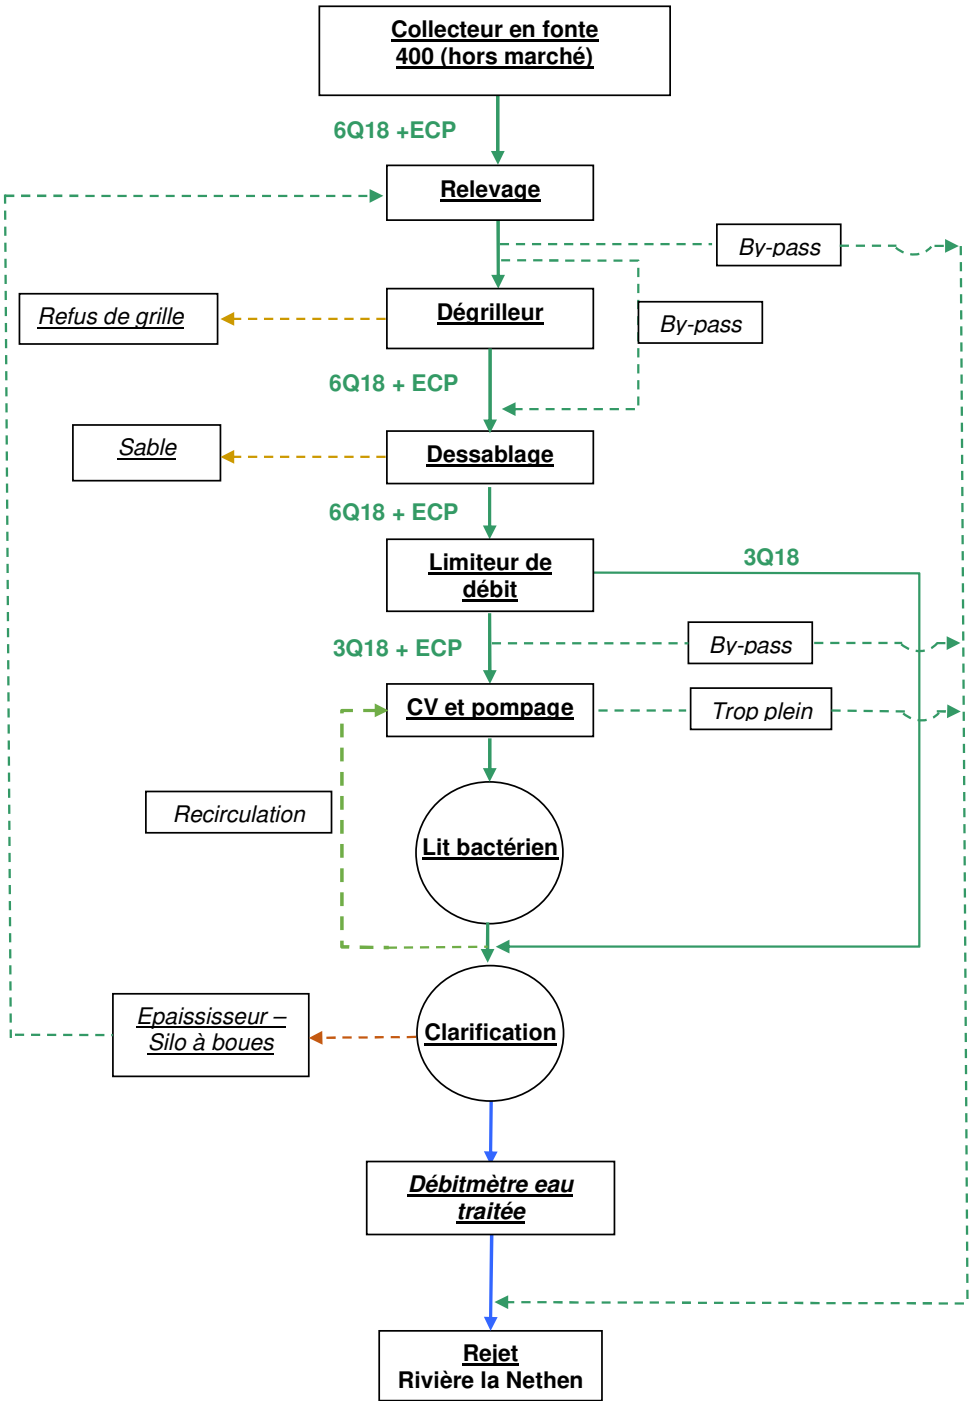Document attaché n°5 – Flowsheet de l'installation